

MAPA SYTUACYJNO-WYSOKOŚCIOWA SKALA 1:500

DO CELÓW PROJEKTOWYCH

wykonana przez GEOSERWIS Rossa Modest upr. nr 17517

województwo: Wielkopolskie

Gmina: Złotów

Jednostka ewidencyjna: Miasto Złotów 303101_1

Obręb: Złotów 90

Niniejsza mapa zawiera sekcje: 343.423.0131

343.423.0132

343.423.0133

343.423.0134

D.Z.3103/2009

KERG 2103-169/2009

STAROSTA ZŁOTOWSKI
Ośrodek Dokumentacji Geodezyjnej i Kartograficznej w Złotowie
W obszarze opracowania planu, z wyjątkiem terenów objętych planem miejscowego, w celu wytyczenia i pomiaru terenów przeznaczonych do zabudowy, podlega pod zarządzenie Starosty Złotowskiego z dnia 21.03.2010 r. w sprawie wytyczenia i pomiaru terenów przeznaczonych do zabudowy, podlega pod zarządzenie Starosty Złotowskiego z dnia 01.03.2010 r. w sprawie wytyczenia i pomiaru terenów przeznaczonych do zabudowy.

Danuta Żurawicka
Starosta Złotowski

GEOSERWIS
Rossa Modest
77-400 ZŁOTÓW, ul. Łowicka 25
tel. 0 606 572 425
NIP 767-100-00-25

Rossa Modest
77-400 ZŁOTÓW, ul. Łowicka 25
Upr. geodezyjne Nr 17517
Art. 45 ust. 2 ustawy z dnia 17.05.1989 r.
Prawo Geodezyjne i Kartograficzne

STAROSTA ZŁOTOWSKI
ZESPÓŁ UZGADNIANIA DOKUMENTACJI PROJEKTOWEJ
Na podstawie art. 27 ust. 2 ustawy z dnia 17 maja 1989 r. - Prawo geodezyjne i kartograficzne (Dz.U. z 2005r. Nr 240, poz. 2027 z późn. zm.) uzgodniono usytuowanie projektowanych sieci uzbrojenia terenu.


prebudowa drogi - kanalizacja deszczowa
(wykazanie nie uzgodnionych sieci uzbrojenia terenu)

Uzgodnienie usytuowania sieci uzbrojenia terenu podlega wytyczeniu i geodezyjnej inwentaryzacji powykonawczej przez jednostki uprawnione do wykonywania prac geodezyjnych. W razie niezdolności realizacji sieci uzbrojenia terenu z uzgodnionym projektem inwestor zobowiązany jest przedłożyć mapę z wykonaniem pomiarów powykonawczych właściwemu organowi administracji architektoniczno-budowlanej.

Uzgodnienie usytuowania projektowanych sieci uzbrojenia terenu zachowuje ważność przez okres 3 lat od dnia wyrażenia opinii w sprawie uzgodnienia projektowanych sieci uzbrojenia terenu.

Uzgodnienie tracą ważność w przypadku, o którym mowa w § 13 rozporządzenia Ministra Rolnictwa Regionalnego i Budownictwa z dnia 2 kwietnia 2001 r. w sprawie geodezyjnej ewidencji sieci uzbrojenia terenu oraz zespołów uzgadniania dokumentacji projektowej (Dz. U. Nr 38, poz. 455)

215/2010
Złotów 11.06.2010
Danuta Żurawicka
Przewodniczący Zespołu

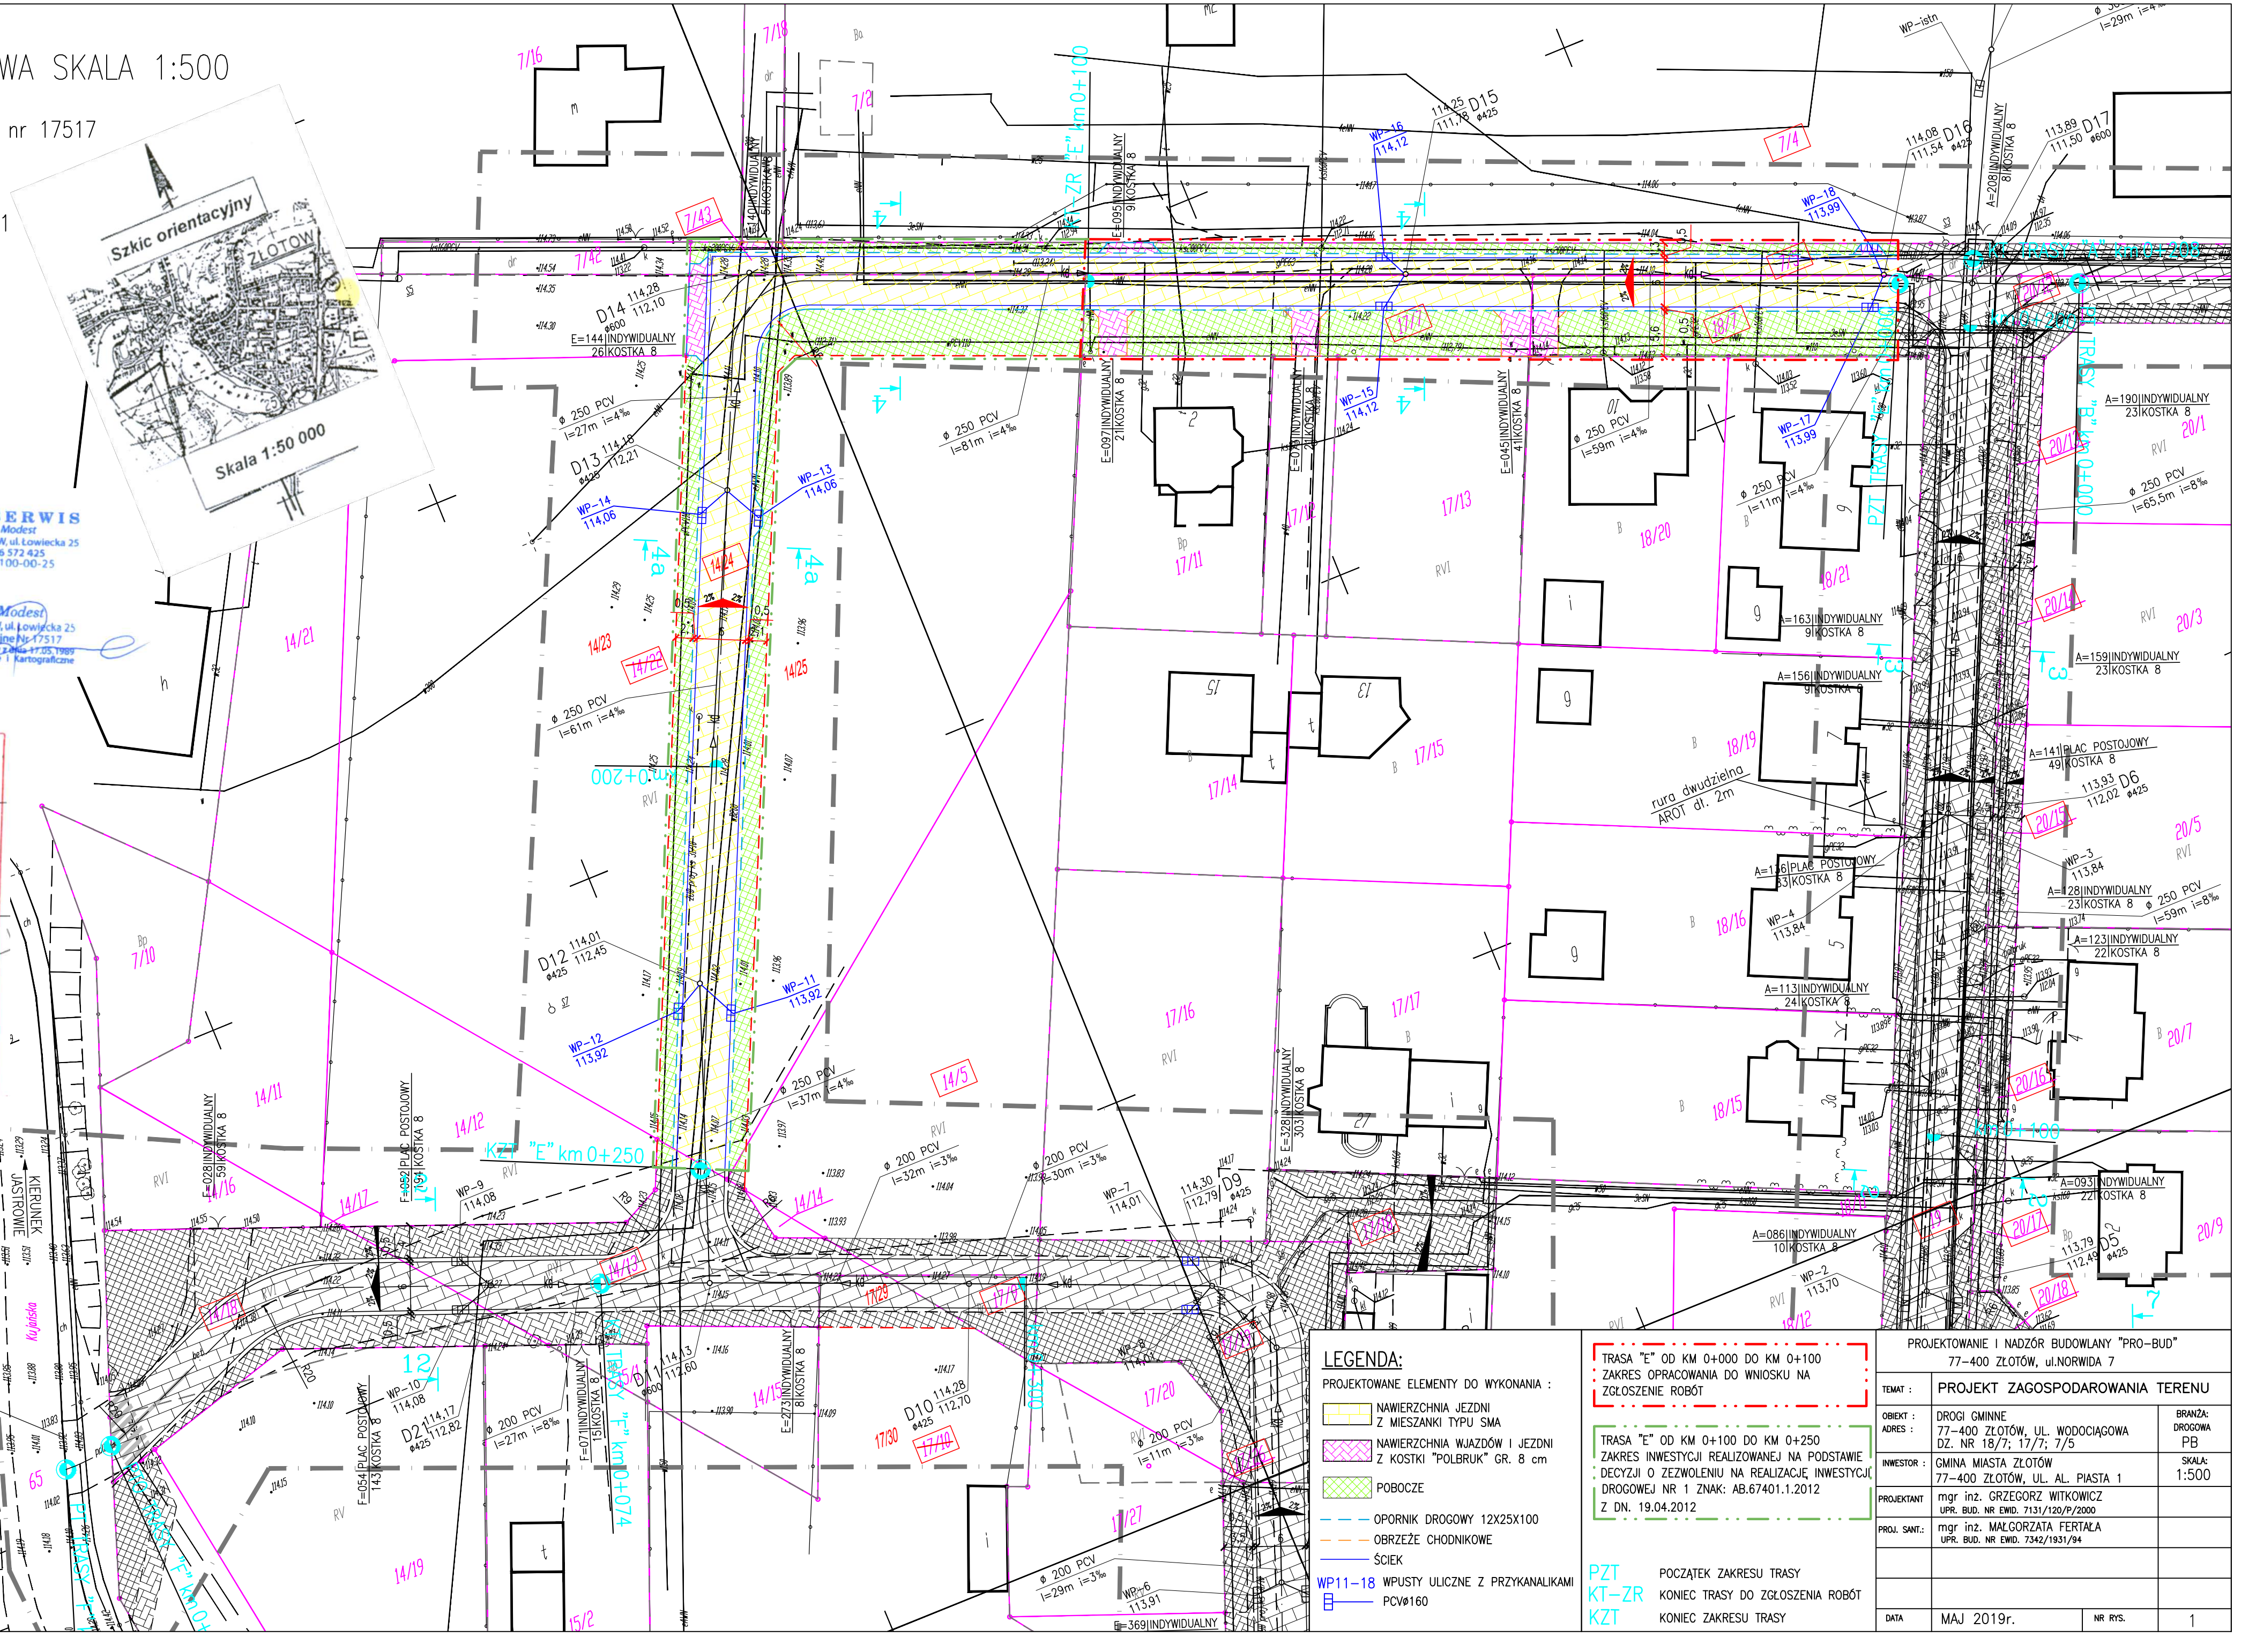

LEGENDA:

PROJEKTOWANE ELEMENTY DO WYKONANIA :

- NAWIERZCHNIA JEZDNI Z MIESZANKI TYPU SMA
- NAWIERZCHNIA WJAZDÓW I JEZDNI Z KOSTKI "POLBRUK" GR. 8 cm
- POBOCZE
- OPORNIK DROGOWY 12X25X100
- OBRZEŻE CHODNIKOWE
- ŚCIEK
- WP11-18 WPUSTY ULICZNE Z PRZYKANALIKAMI
- PCVø160

TRASA "E" OD KM 0+000 DO KM 0+100
ZAKRES OPRACOWANIA DO WNIOSKU NA ZGŁOSZENIE ROBÓT

TRASA "E" OD KM 0+100 DO KM 0+250
ZAKRES INWESTYCJI REALIZOWANEJ NA PODSTAWIE DECYZJI O ZEZWOLENIU NA REALIZACJĘ INWESTYCJI DROGOWEJ NR 1 ZNAK: AB.67401.1.2012 Z DN. 19.04.2012

PZT POZĄTEK ZAKRESU TRASY
KT-ZR KONIEC TRASY DO ZGŁOSZENIA ROBÓT
KZT KONIEC ZAKRESU TRASY

PROJEKTOWANIE I NADZÓR BUDOWLANY "PRO-BUD"
77-400 ZŁOTÓW, ul. NORWIDA 7

TEMAT :	PROJEKT ZAGOSPODAROWANIA TERENU	
OBIEKT :	DROGI GMINNE	BRANŻA: DROGOWA
ADRES :	77-400 ZŁOTÓW, UL. WODOCIĄGOWA DZ. NR 18/7; 17/7; 7/5	PB
INWESTOR :	GMINA MIASTA ZŁOTÓW 77-400 ZŁOTÓW, UL. AL. PIASTA 1	SKALA: 1:500
PROJEKTANT :	mgr inż. GRZEGÓRZ WITKOWICZ UPR. BUD. NR EWD. 7131/120/P/2000	
PROJ. SANT. :	mgr inż. MAŁGORZATA FERTALA UPR. BUD. NR EWD. 7342/1931/94	
DATA :	MAJ 2019r.	NR RYS. 1