


t

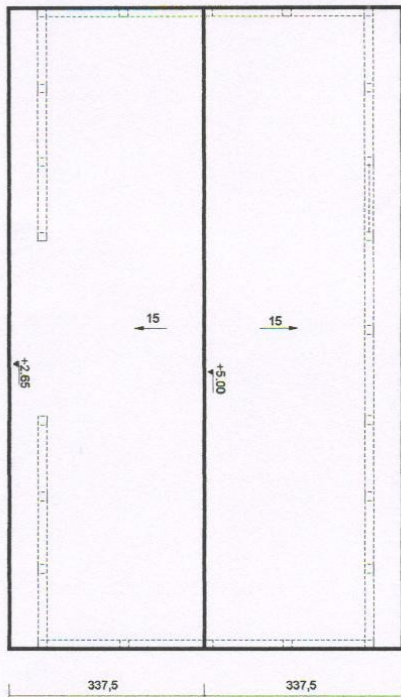

<b>P.H.U. "TEMAR" PRACOWNIA PROJEKTOWA</b>	
<b>77-400 ZLOTOW UL. DOMANSKIEGO 55 TEL. 0 672694034</b>	
SKALA 1:100	TEMAT: CHLEW
DATA 09.2009	RZUT DACHU
RYS NR AK-3	URZAD MIASTA ZLOTOW
PROJ. AGENCJA PROJEKTOWA I PROJEKTANTOW DZ NR 4	

PROJ. AGENCJA PROJEKTOWA I PROJEKTANTOW DZ NR 4  
ul. ...  
m. p. ...

STAROSTWO POWIATOWE  
77-400 ZLOTOW