
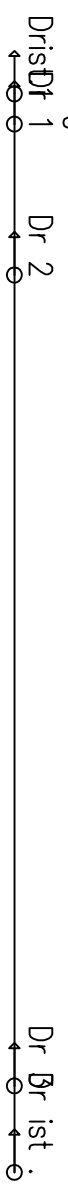


OZNACZENIE PROFILU:  
POZIOM PORÓWNAWCZY 105.00 m n.p.m.

PROJ. RZĘDNA TERENU	116.06
RZĘDNA TERENU ISTN.	114.21
RZĘDNA DNA KANALU	114.23
RZĘDNA DNA WYKOPU	114.13
OBSYPKA	0.30
ZAGŁĘBIENIE DNA KANALU	1.85
PODSYPKA	0.10
SPADKI, DŁUGOŚCI	1%
ŚREDNICA, MATERIAŁ	PCV 400 L=71.5m
ODLEGŁOŚCI	0.0, 2.0, 4.5, 8.5, 12.0, 27.5, 53.5, 49.0, 54.0, 63.0, 65.5, 71.5
HEKTOMETRY	0.0, 2.0, 10.0, 6.0

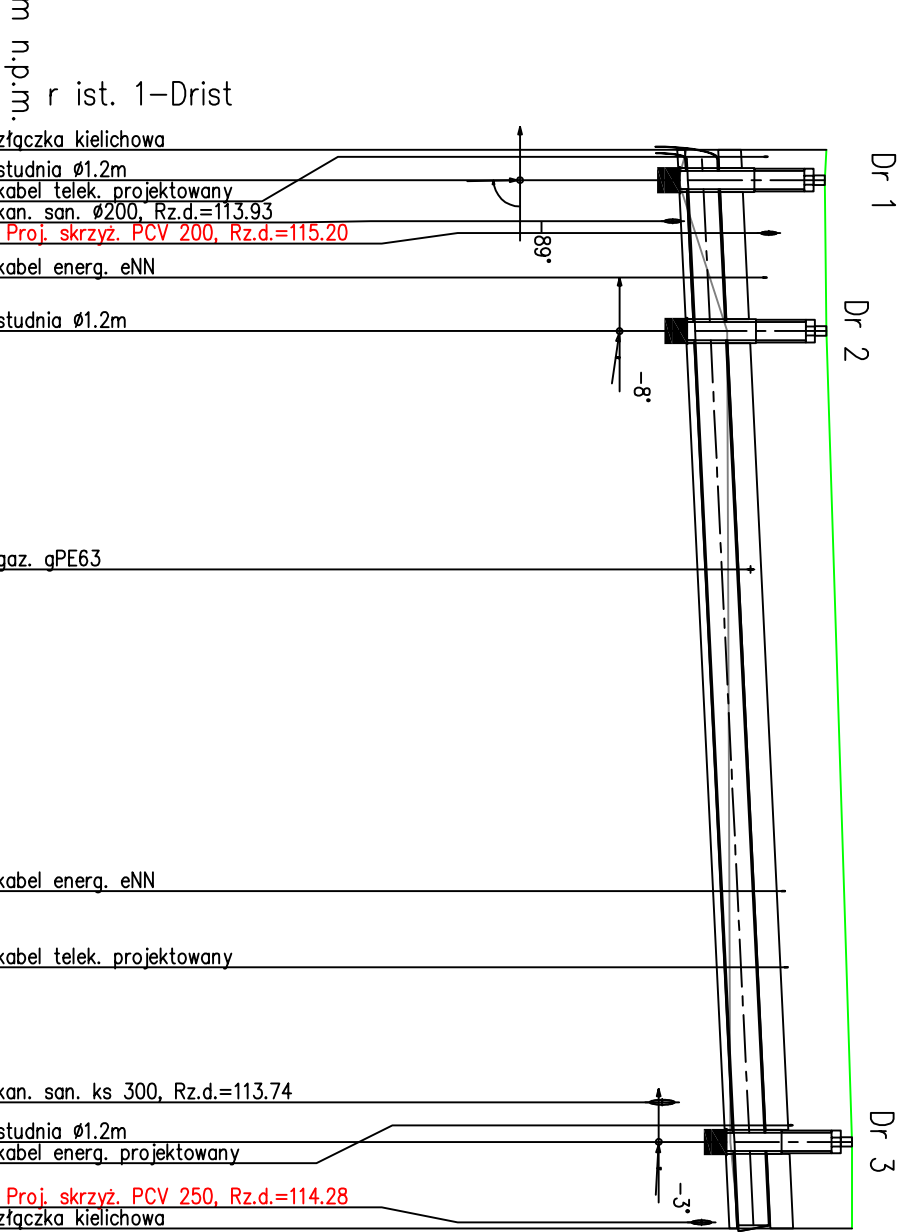

**LEGENDA**  
 teren projektowany  
 teren istniejący

**Uwaga:**  
 1. Kollizje z istniejącym uzbrojeniem podziemnym naniesiono na podstawie mapy sytuacyjno-wysokościowej w skali 1:500. Nie wyklucza się istnienia na terenie projektowanego kanału innych urządzeń podziemnych, które nie zostały odnalezione w czasie inwentaryzacji geodezyjnej. Dokładne rzędne włączeń oraz istniejącego uzbrojenia ustalić po odkopaniu i ewentualnie przeprowadzić korektę pod nadzorem projektanta.  
 2. Kopiowanie, publikacje oraz wszelkie inne formy wykorzystania projektu bez zgody autorów będą naruszeniem przepisów wynikających z Ustawy z dnia 02.1994 r. o prawie autorskim i prawach pokrewnych.

Projektowanie i Wykonawstwo  
Łukasz Kowalczyk  
ul. Michała Hubego 26, 77-400 Złotów

STADIUM: **PROJEKT WYKONAWCZY**

OBIEKT: Przebudowa dróg gminnych, ulic A. Dorsza i Zankowej w Złotowie wraz z budową, przebudową i rozbudową infrastruktury technicznej

ADRES: województwo wielkopolskie, powiat złotowski, Gmina Miasto Złotów, Gmina Wiejska Złotów, ul. A. Dorsza, Zankowa, 8-go Marca i Al. Rodła w Złotowie; działki nr 1, 4/2, 2/1, 4/1, 4/4, 966/2, 967, 970, 968/1, 975, 9/1, 8/10, 9/24, 9/42, 9/40, 966/1, 969/3, 965/1, 1073, 1121, 1106, 1127, 3, 1033, 5/5, 626/7, 135 - objęte ewidencyjnym Złotów nr 93, oznaczn. 71, 45, 289, 337, objęte ew. Dzierżania

ZAMAWIAJĄCY: **Gmina Miasto Złotów**  
**Aleja Piasta 1; 77-400 Złotów**

BRL, IMIĘ I NAZWISKO	ZESPÓŁ PROJEKTOWY	PODPIS
PROJEKTANT:	ZAP/0229/PW/05/13	
mgr inż. Monika Kowalczyk	w sp. jst. w zakresie śled. instalacji i urz. deplinych, wentyl. gazowych, wod. i kanali do proj. i ker. robót bud. bez ogr.	
SPRAWDZAJĄCY:	UKAN-5349/1380/89	
mgr inż. Elżbieta Jandziszak	w sp. jst. - inż. w zakresie śled. sanitarnych do sporządzania proj. śled. sanita. i zar. terenu	

NAZWA RYSUNKU: **Profil podłużny - Drist. 1 - Drist. 2**

BRANŻA: **SANITARYJA**

SKALA: **1:100/500**

DATA: **08.2015 r.**

2.8

NR. RYS.