

MAPA DO CELÓW PROJEKTOWYCH

Identyfikator zgłoszenia	GN.6640.1010.2015
Nazwa miejscowości	Złotów
Jednostka ewidencyjna	Złotów-303101_1
Obwód ewidencyjny	Złotów-93
Skala mapy	1:500
Nazwa ukł. współrzędnych	„1965” s.3
- prostokątnych płaskich	
- układu wysokości	Kronsztadt 86
Oznaczenie granic obszaru, podlegającego aktualizacji	-----
Informacje o służebnościach gruntowych zlokalizowanych w granicach projektowanej inwestycji - brak	
Data opracowania mapy: 28-07-2015 r.	
Nr sekcji 343.412.2442, 343.414.2444	

Szkic orientacji 1: 50 000



Nie wyklucza się istnienia w terenie innych nie wykazanych na niniejszej mapie urządzeń podziemnych, które nie były zgłoszone do inwentaryzacji lub, o których brak jest informacji w instytucjach branżowych

"E-GEO" mgr inż. Eliza Birecka
ul. Norwida 7 77-400 ZŁOTÓW
tel. 602 813 001 tel. 67 265 13 34
NIP 7671222168 REGON 300610093

GEODETA *Elze Birecka*
mgr inż. Eliza Kinga Birecka
Dyrektor Anarzej
GEODETA UPRAWNIONY
Lp. 144542
17-400 ZŁOTÓW, ul. Jazdowiec 5

Poświadczam, że niniejszy dokument został opracowany w wyniku prac geodezyjnych i kartograficznych, których rezultaty zawiera operat techniczny wpisany do ewidencji materiałów państwowego zasobu geodezyjnego i kartograficznego


STAROSTA ZŁOTÓWSKI

(Identyfikator ewidencyjny materiału zasobu - operat techniczny)

2015-08-05

(Data wypisania operatu technicznego do ewidencji materiałów zasobu)

(Data wypisania operatu technicznego do ewidencji materiałów zasobu)

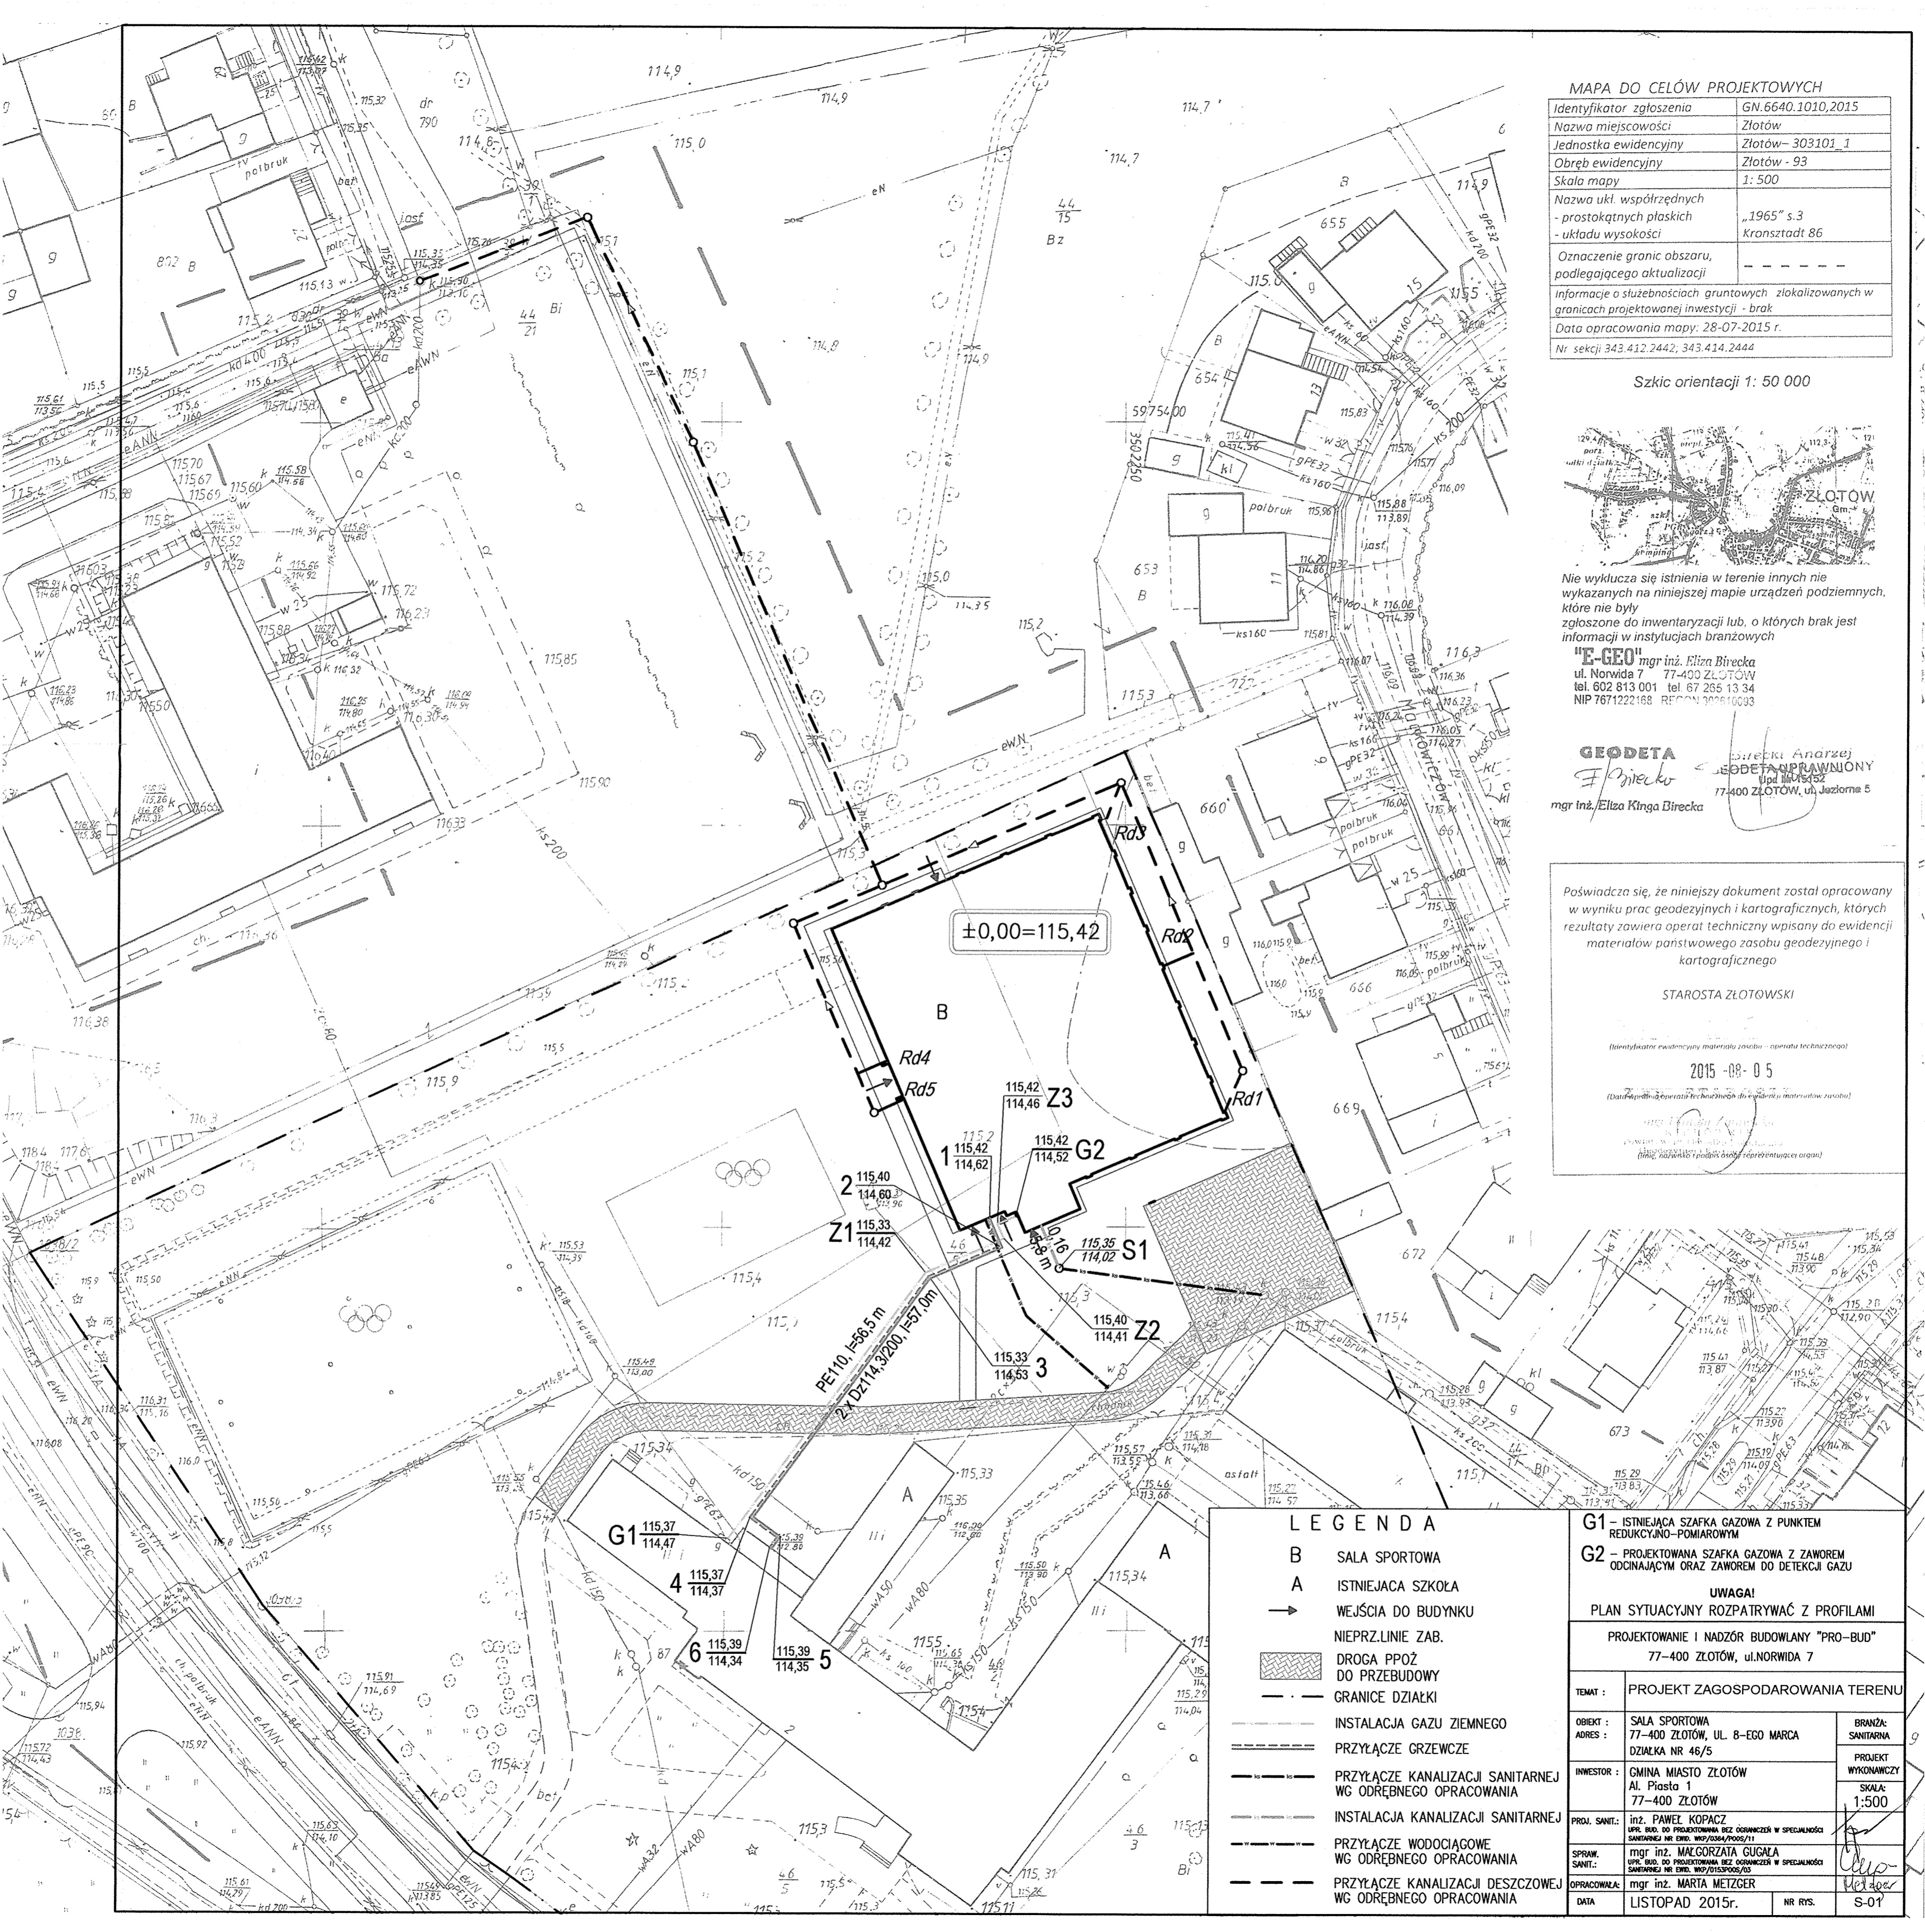

LEGENDA

- B SALA SPORTOWA
- A ISTNIEJĄCA SZKOŁA
- WEJŚCIA DO BUDYNKU
- NIEPRZ.LINIE ZAB.
- ▨ DROGA PPOŻ DO PRZEBUDOWY
- - - GRANICE DZIAŁKI
- INSTALACJA GAZU ZIEMNEGO
- PRZYŁĄCZE GRZEWICZE
- PRZYŁĄCZE KANALIZACJI SANITARNEJ WG ODREBNEGO OPRACOWANIA
- INSTALACJA KANALIZACJI SANITARNEJ
- PRZYŁĄCZE WODOCIĄGOWE WG ODREBNEGO OPRACOWANIA
- PRZYŁĄCZE KANALIZACJI DESZCZOWEJ WG ODREBNEGO OPRACOWANIA

G1 - ISTNIEJĄCA SZAFKA GAZOWA Z PUNKTEM REDUKCYJNO-POMIAROWYM
G2 - PROJEKTOWANA SZAFKA GAZOWA Z ZAWOREM ODCINAJĄCYM ORAZ ZAWOREM DO DETEKCYJ GAZU

UWAGA!
PLAN SYTUACYJNY ROZPATRYWAĆ Z PROFILAMI

PROJEKTOWANIE I NADZÓR BUDOWLANY "PRO-BUD"
77-400 ZŁOTÓW, ul. NORWIDA 7

TEMAT :	PROJEKT ZAGOSPODAROWANIA TERENU	
OBIEKT :	SALA SPORTOWA	BRANŻA: SANITARNA
ADRES :	77-400 ZŁOTÓW, UL. 8-EGO MARCA	PROJEKT WYKONAWCZY
INWESTOR :	GMINA MIASTO ZŁOTÓW	SKALA: 1:500
PROJ. SANIT.:	Al. Piasta 1	
SPRAW. SANIT.:	77-400 ZŁOTÓW	
OPRACOWAŁ:	inż. PAWEŁ KOPACZ	
DATA :	inż. BUD. DO PROJEKTOWANIA BEZ OGRANICZEŃ W SPECYJALNOŚCI SANITARNEJ NR EMD. W02/0264/P005/11	
	mgr inż. MAŁGORZATA GUGAŁA	
	inż. BUD. DO PROJEKTOWANIA BEZ OGRANICZEŃ W SPECYJALNOŚCI SANITARNEJ NR EMD. W02/0264/P005/11	
	mgr inż. MARTA METZGER	
		NR RYS. S-01