


DETAL ATTYKI skala 1:20

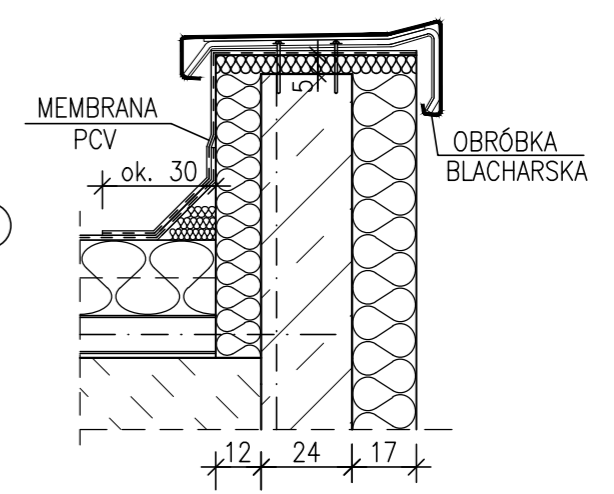

ANEKS 1
RYS. ZAMIENNY

PROJEKTOWANIE I NADZÓR BUDOWLANY "PRO-BUD" 77-400 ŻŁOTÓW, ul. NORWIDA 7		
TEMAT :	RZUT DACHU	
OBIEKT :	BUDOWA SALI SPORTOWEJ 77-400 ŻŁOTÓW, UL. 8-EGO MARCA DZIAŁKA NR 46/5	BRANŻA: ARCH./KONST.
ADRES :		PROJEKT WYKONAWCZY
INWESTOR :	GMINA MIASTO ŻŁOTÓW Al. Piasta 1 77-400 ŻŁOTÓW	SKALA: 1:100
PROJ. ARCH.:	mgr inż. arch. KATARZYNA TEUSZ UPR. BUD. DO PROJEKTOWANIA BEZ OGRANICZEŃ W SPECJALNOŚCI ARCHYTEKTONICZNEJ NR EWID. 7131/123/P/2001	
SPRAW. ARCH.:	mgr inż. arch. JOANNA SAPIEHA KOPICKA UPR. BUD. DO PROJEKTOWANIA BEZ OGRANICZEŃ W SPECJALNOŚCI ARCHYTEKTONICZNEJ NR EWID. ARCH. 150/75	
DATA	CZERWIEC 2016r.	NR RYS. A1-A-3