


Dopuszcza się podział balustrady na zwykłą do wysokości 70cm, a powyżej ze szkła bezpiecznego

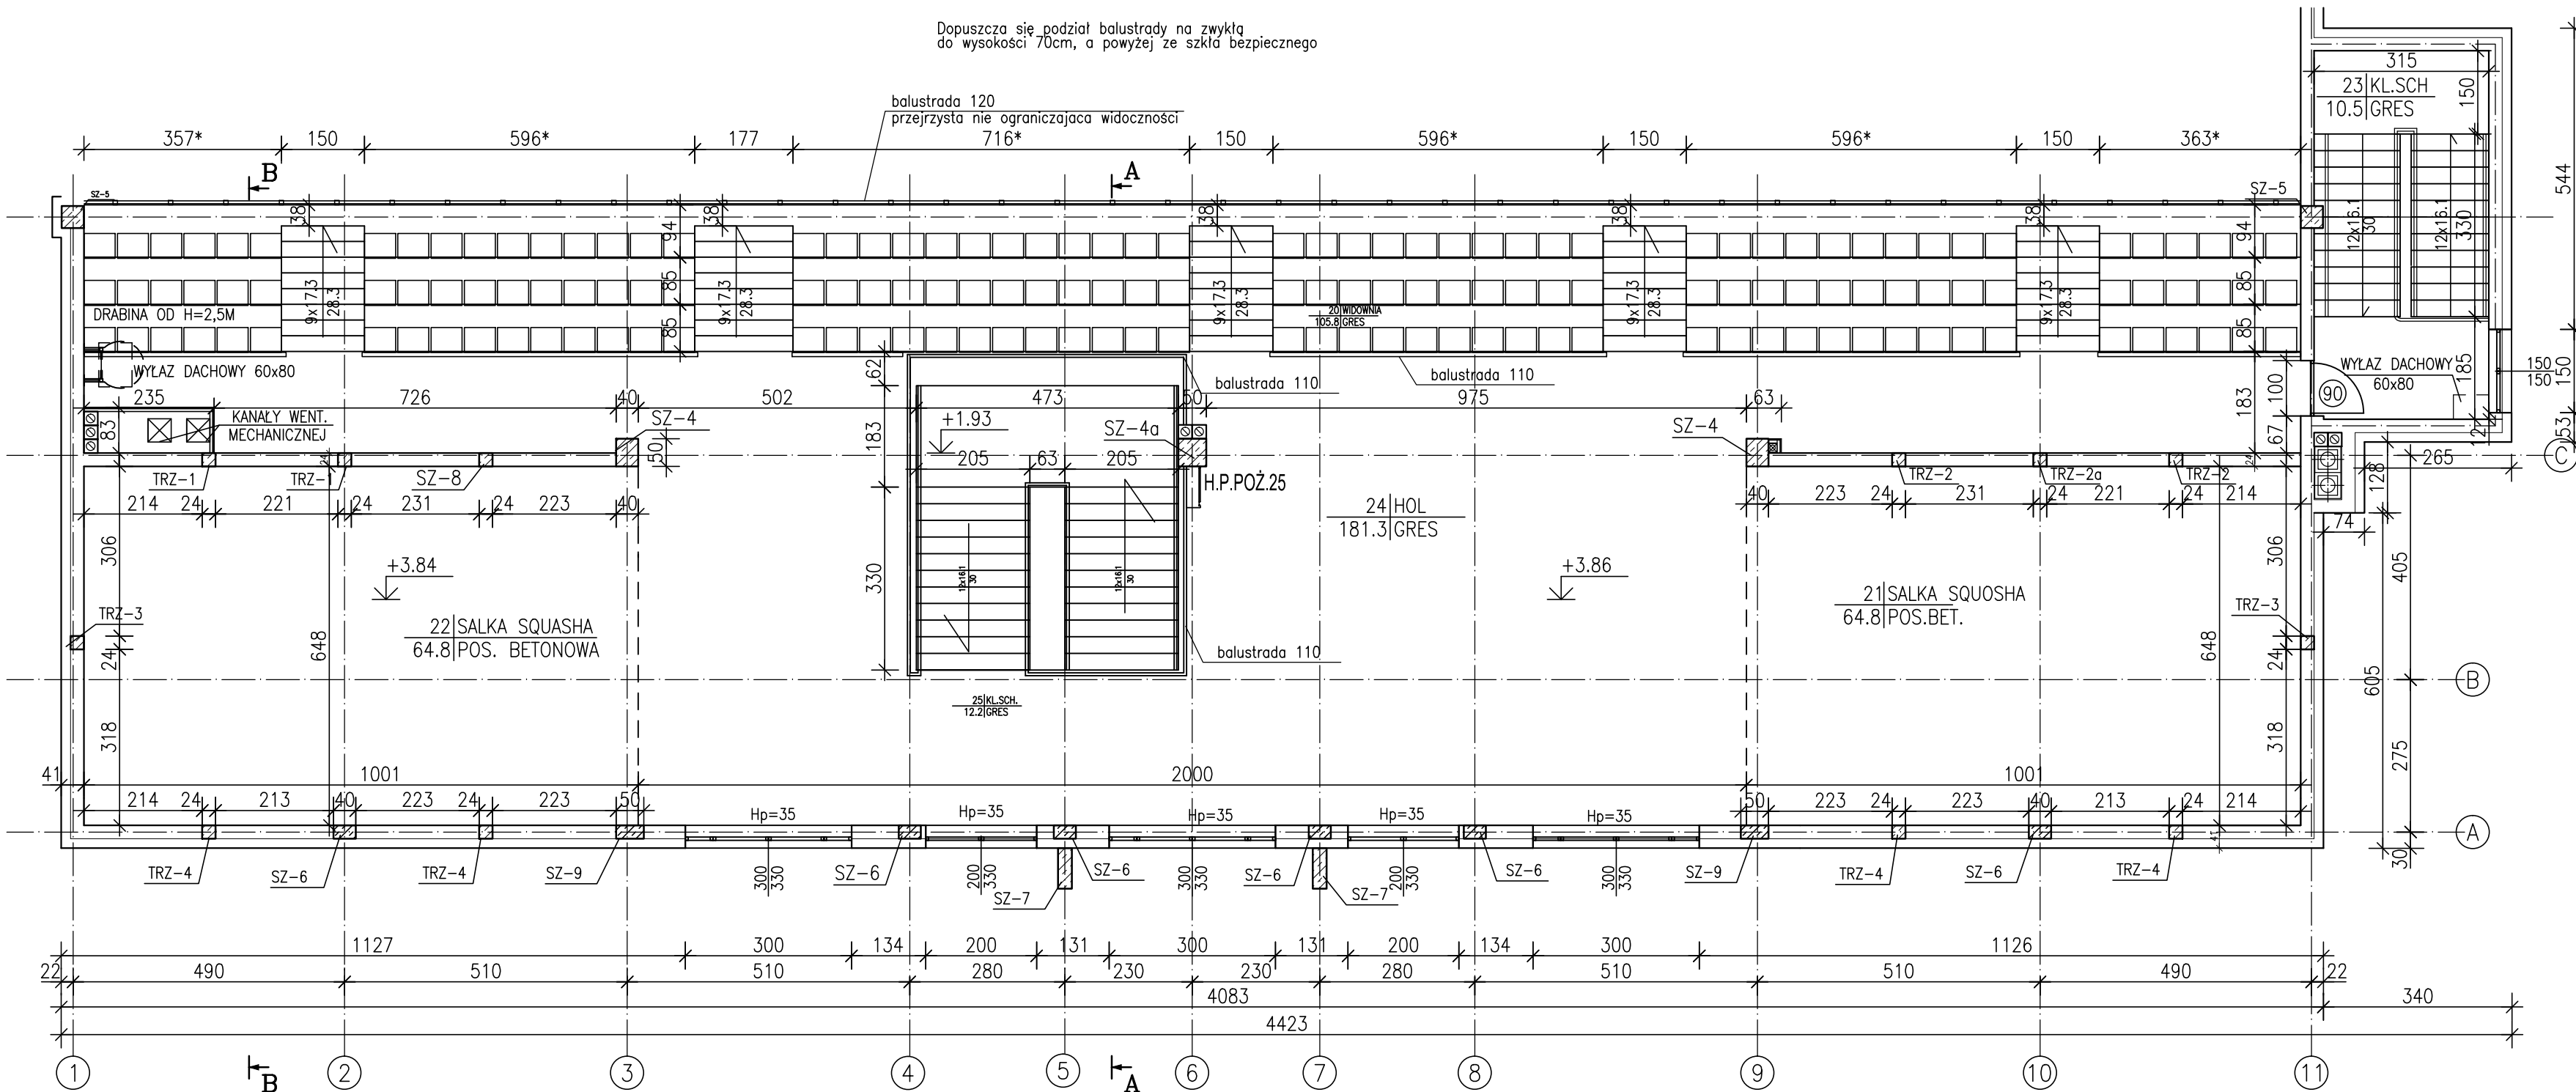

ANEKS 1  
RYS. ZAMIENNY

**ZESTAWIENIE POMIESZCZEŃ**

Numer	Nazwa	Materiał	Powierzchnia [m <sup>2</sup> ]
pom.	pomieszczenia	posadzki	
20	WIDOWNIA	GRES	105.8
21	SALKA SQUOSHA	POS.BET.	64.8
22	SALKA SQUOSHA	POS. BETONOWA	64.8
23	KL.SCH	GRES	10.5
24	HOL	GRES	181.3
25	KL.SCH.	GRES	12.2
Razem			438.7

PROJEKTOWANIE I NADZÓR BUDOWLANY "PRO-BUD"		
77-400 ŻŁOTÓW, ul.NORWIDA 7		
TEMAT :	RZUT PIĘTRA	
OBIEKT :	BUDOWA SALI SPORTOWEJ	BRANŻA: ARCH./KONST.
ADRES :	77-400 ŻŁOTÓW, UL. 8-EGO MARCA	
	DZIAŁKA NR 46/5	PROJEKT WYKONAWCZY
INWESTOR :	GMINA MIASTO ŻŁOTÓW	SKALA: 1:100
	Al. Piasta 1	
	77-400 ŻŁOTÓW	
PROJ. ARCH.:	mgr inż. arch. KATARZYNA TEUSZ	
	UPR. BUD. DO PROJEKTOWANIA BEZ OGRANICZEŃ W SPECJALNOŚCI ARCHITEKTONICZNEJ NR EWID. 7131/123/P/2001	
SPRAW. ARCH.:	mgr inż. arch. JOANNA SAPIEHA KOPICKA	
	UPR. BUD. DO PROJEKTOWANIA BEZ OGRANICZEŃ W SPECJALNOŚCI ARCHITEKTONICZNEJ NR EWID. KN 190/75	
DATA	CZERWIEC 2016	NR RYS. A1-A-2

\*-WYMIARY ZALEŻNE OD SZEROKOŚCI KRZESELEK