


ZAKRES OPRACOWANIA NA DZIAŁCE NR 228 WYMAGAJĄCY UZGODNIENIA
Z WIELKOPOLSKIM ZARZĄDEM DRÓG WOJEWÓDZKICH W POZNANIU
DŁUGOŚĆ W OSI: 2,00m SZEROKOŚĆ: 2,50m

2 ODCINKI BALUSTRADY DO USUNIĘCIA
DŁUGOŚĆ: 6,80+7,90=14,70m

km 15+219,50

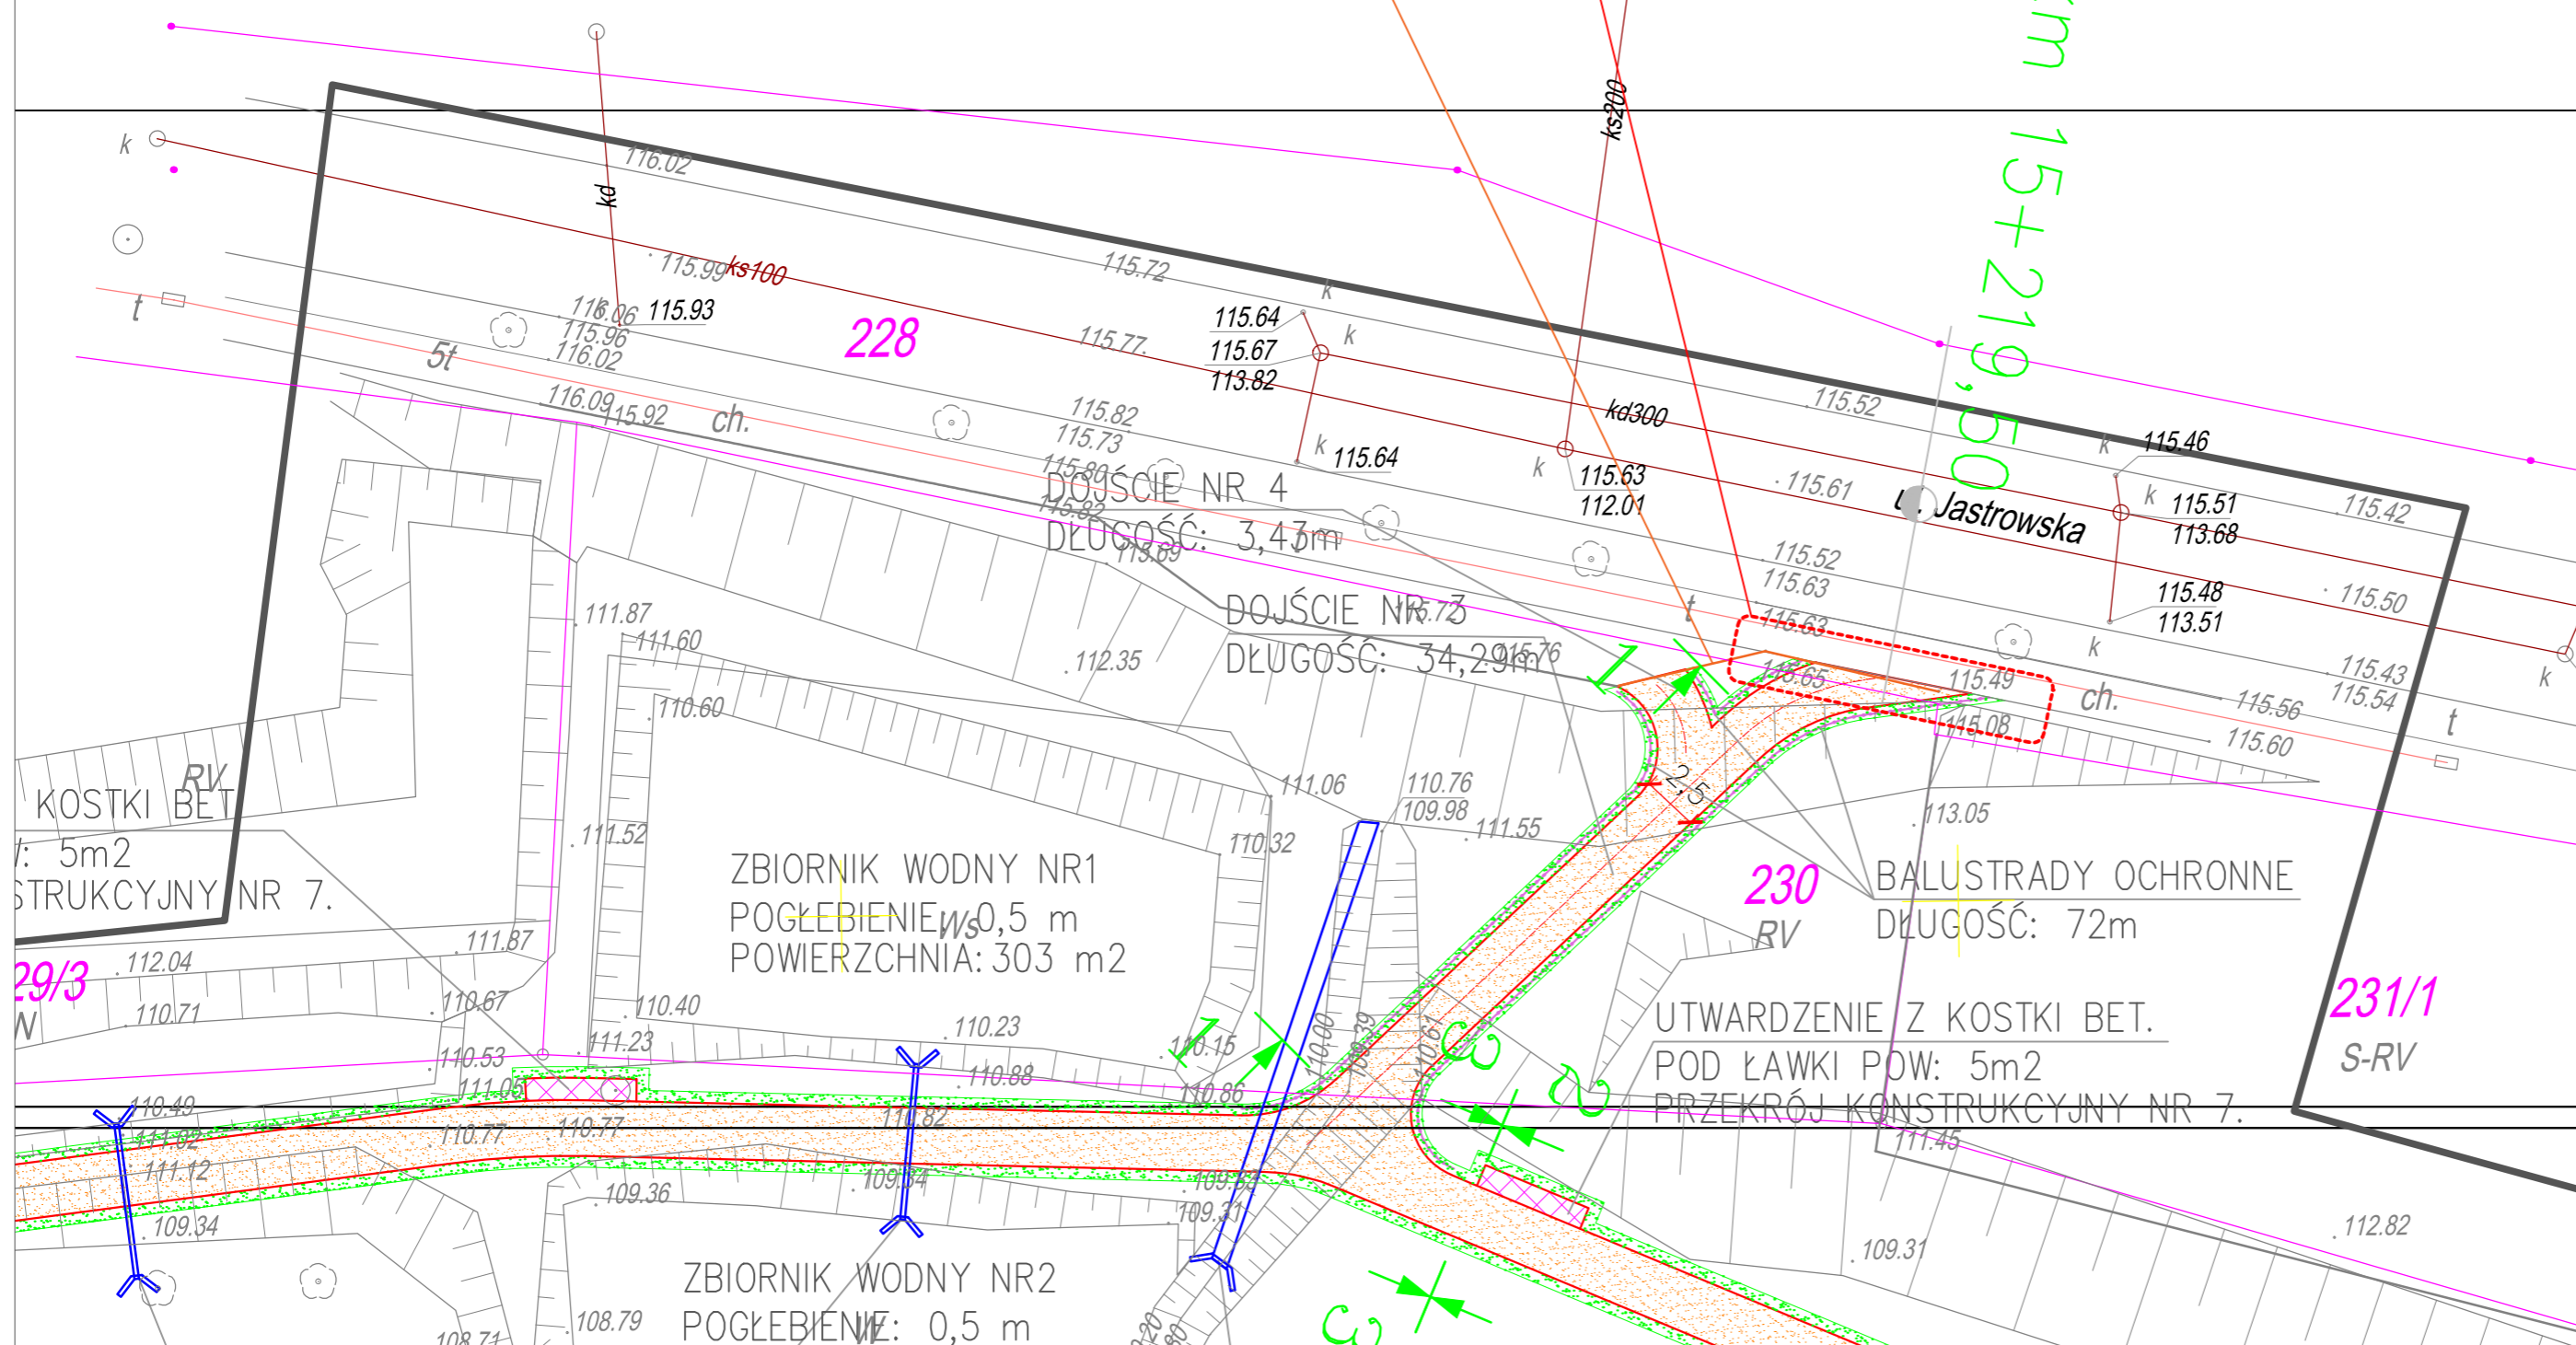

LEGENDA:

- NAWIERZCHNIA Z KRUSZYWA NATURALNEGO
- NAWIERZCHNIA Z KOSTKI BETONOWEJ
- OBRZEŻE BETONOWE 8x30x100cm
- TRAWNIK NA ZAGĘSZCZONYM GRUNCIE.
- T₂ NUMER PRZEKROJU PODŁUŻNEGO
- GRANICE DZIAŁEK
- GRANICE OPRACOWANIA

PROJEKTOWANIE I NADZÓR BUDOWLANY "PRO-BUD"
77-400 ŻŁOTÓW, ul.NORWIDA 7

TEMAT :	PROJEKT ZAGOSPODAROWANIA TERENU TRASA "C" – DOJŚCIE NR 3 i 4	
OBIEKT :	BUDOWA SZLAKU TURYSTYCZNEGO PRZY JEZIORZE ZALESKIM W ŻŁOTOWIE.	BRANŻA: DROGOWA
ADRES :		PROJEKT BUDOWLANY
INWESTOR :	GMINA MIASTO ŻŁOTÓW ALEJA PIASTA 1 77-400 ŻŁOTÓW	SKALA: 1:500
PROJEKTANT:	mgr inż. GRZEGORZ WITKOWICZ UPR. BUD. NR EWID. 7131/120/P/2000	
OPRACOWAŁ:	mgr inż. Zbigniew Pajk	
OPRACOWAŁ:	mgr inż. Tomasz Bieliński	
DATA	LISTOPAD 2015r.	NR RYS. 2.1