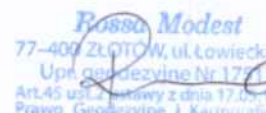


Poświadczam, że niniejszy dokument został opracowany w wyniku prac geodezyjnych i kartograficznych, których rezultaty zawiera operat techniczny wpisany do ewidencji materiałów państwowego zasobu geodezyjnego i kartograficznego

STAROSTA ZŁOTOWSKI


7.30341/2016-04-06

(Data wypisania operatu technicznego do ewidencji materiałów państwowego zasobu geodezyjnego i kartograficznego)

Mapa syt-wys do celów projektowych		
Oznaczenie kancelaryjne zgłoszonej pracy geodezyjnej	GN-OD	6640.1399.2015
Jednostka ewidencyjna	identyfikator nazwa	303101.10092 Gmina Złotów
Obręb ewidencyjny	identyfikator nazwa	Złotów 92 m. Złotów
skala mapy		1:500
Nazwa układu współrzędnych	prostokątnych płaskich układ wysokości	"1965" Kronstadt
Oznaczenie granic obszaru, który był przedmiotem aktualizacji mapy syt-wys		-----
Informacje o służebnościach gruntowych mający wpływ na zagospodarowanie gruntów zlokalizowanych w granicach projektowanej inwestycji		Brak wpisu w KW
Nr sekcji	343.414.(0412,0413,0414) 343.412.(2434,2443)	
Data opracowania mapy		25.03.2016
Geopomiar Usługi Geodezyjne inż. Łukasz Olejarz Plac Wolności 131/132, 77-400 Złotów tel. 694 471 820 NP 7671613025 REGION 302B35751 www.geodezjazelotow.pl		nr uprawnień i podpis geodety

Arkusz nr 1

- Informacje dodatkowe:
- Mapę sporządzono zgodnie z obowiązującymi przepisami.
 - Redakcja znaków zgodna z przepisami instrukcji technicznej K1
 - Nie wyklucza się istnienia w terenie innych nie wskazanych na mapie urządzeń podziemnych, które nie były zgłoszone do inwentaryzacji.
- Mapa aktualna na dzień:

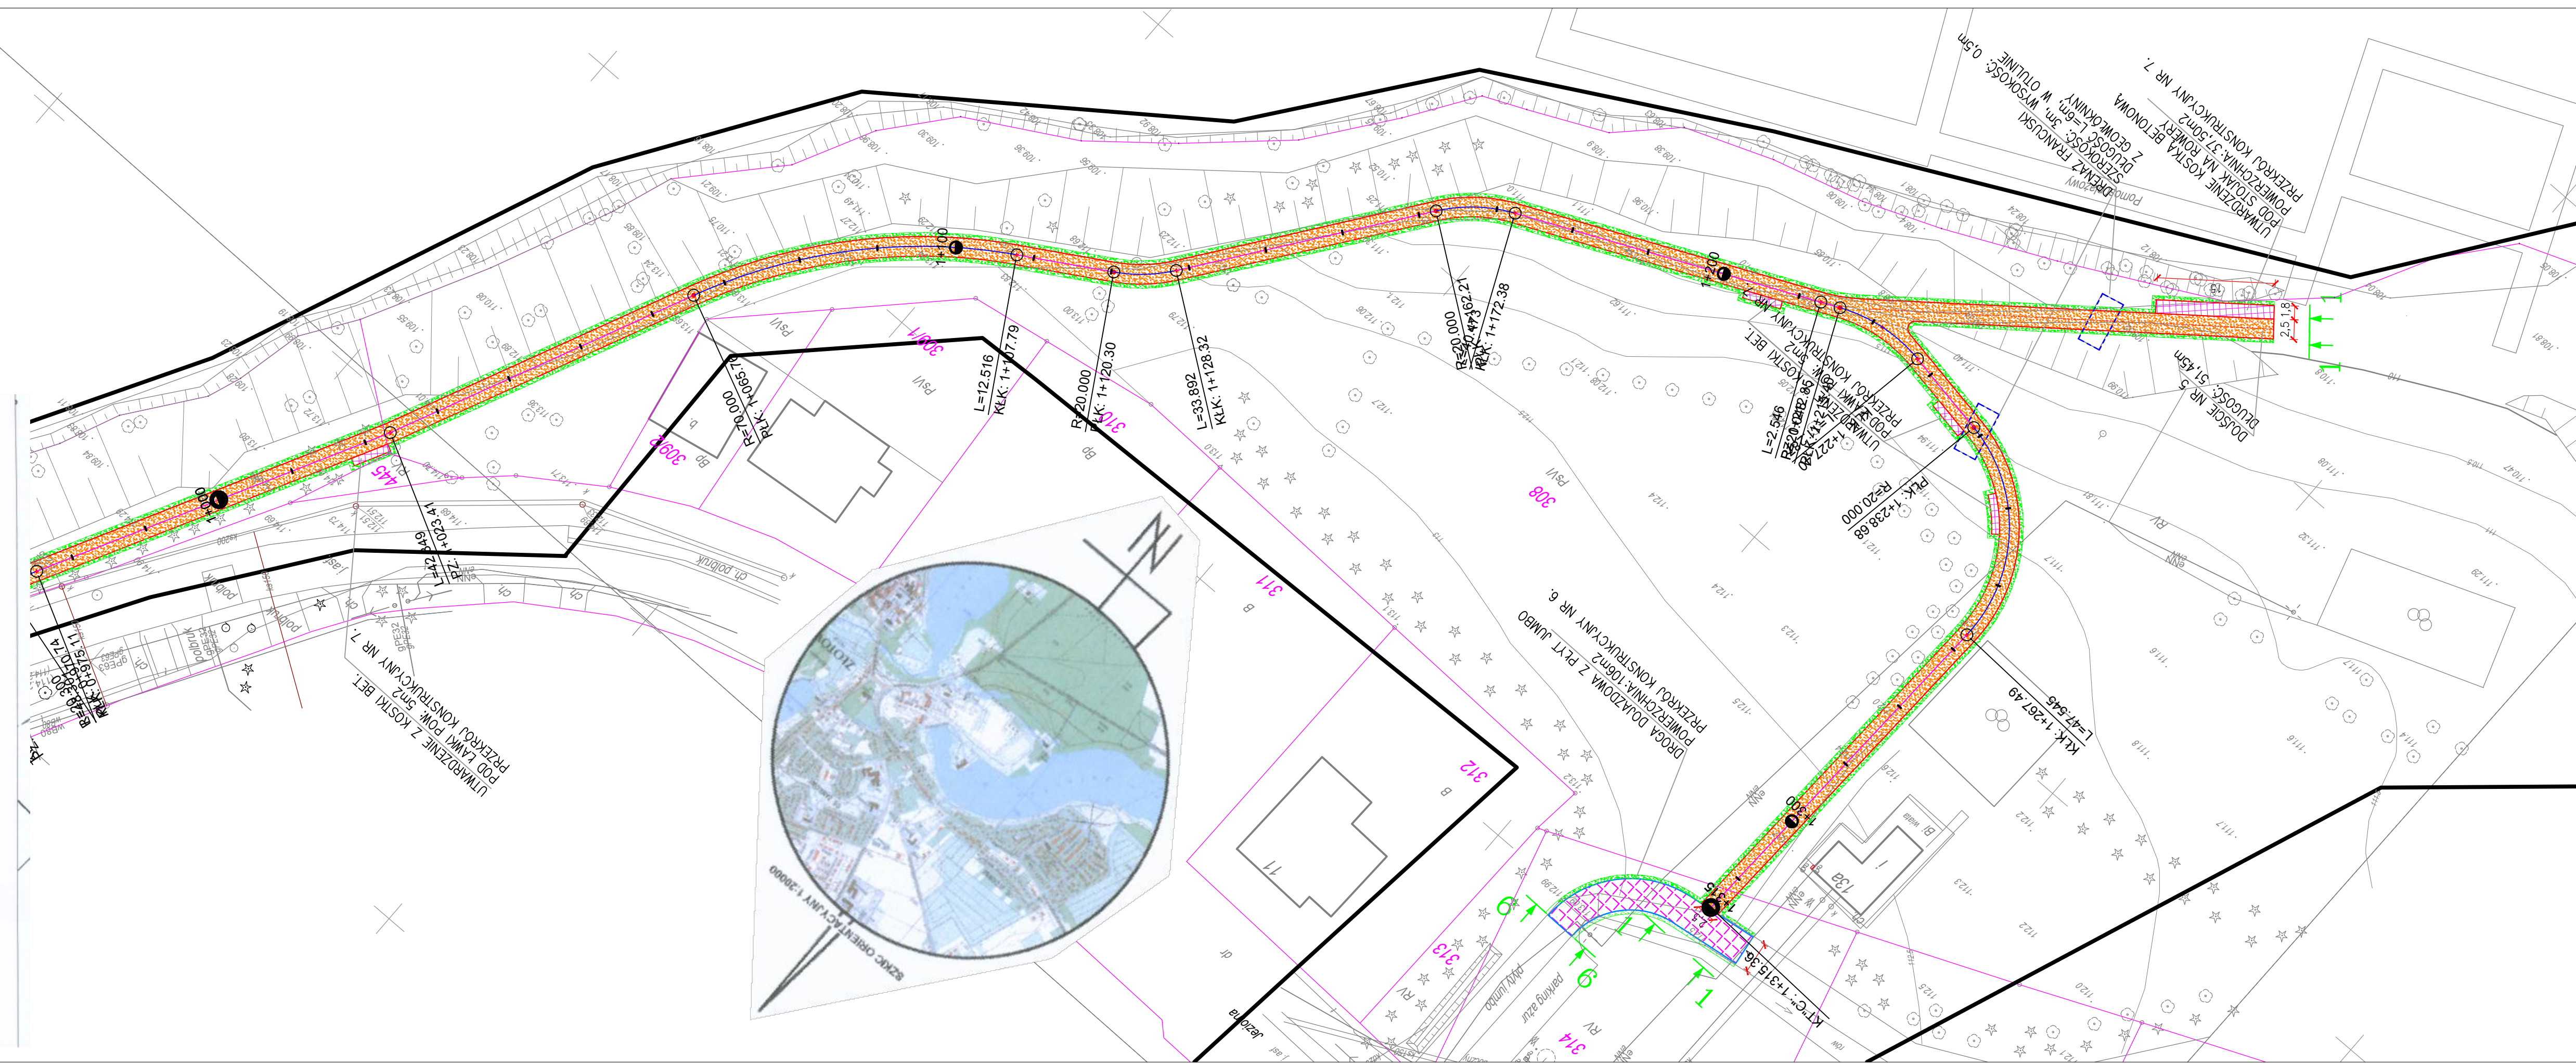

- LEGENDA:**
- NAWERZCHNIA Z KRUSZYWA NATURALNEGO
 - NAWERZCHNIA Z KOSTKI BETONOWEJ
 - NAWERZCHNIA Z PŁYT JUMBO
 - OBRZEŻE BETONOWE 8x30x100cm
 - OPORNIK DROGOWY 12x25x100cm
 - KRAWEŹNIK DROGOWY 15x30x100cm
 - TRAWNIK NA ZAGĘSZCZONYM GRUNCIE.
 - T₂ NUMER PRZEKROJU PODŁUŻNEGO
 - GRANICE DZIAŁEK
 - GRANICE OPACOWANIA

PROJEKTOWANIE I NADZÓR BUDOWLANY "PRO-BUD"		
77-400 ZŁOTÓW, ul.NORWIDA 7		
TEMAT :	PROJEKT ZAGOSPODAROWANIA TERENU TRASA "C"	
OBIEKT :	BUDOWA SZLAKU TURYSTYCZNEGO PRZY JEZIORZE ZALESKIM W ZŁOTOWIE.	BRANŻA: DROGOWA
ADRES :		PROJEKT BUDOWLANY
INWESTOR :	GMINA MIASTO ZŁOTÓW ALEJA PIASTA 1 77-400 ZŁOTÓW	SKALA: 1:500
PROJEKTANTY :	mgr inż. GRZEGORZ WITKOWICZ UPR. BUD. NR EWID. 7131/120/P/2000	
OPRACOWAŁ :	mgr inż. Zbigniew Pojąg	
OPRACOWAŁ :	mgr inż. Tomasz Bieliński	
DATA	MAJ 2016r.	NR RYS. 2.5