


Skala 1:500  
 Miasto : ZŁOTÓW  
 Obręb : 91  
 Woj. wielkopolskie  
 Arkusz : 343.414.0511  
 Działka : 4  
 Mapa aktualna na dzień : 25.03.2008 r


Informacje dodatkowe:  
 Nie wyklucza się istnienia w terenie innych nie wskazanych na niniejszej mapie urządzeń podziemnych, które nie były zgłoszone do inwentaryzacji.

D.Z. 41012008  
 KERG 2102-3612008

**SZKIC ORIENTACYJNY**  
 SKALA 1:50000

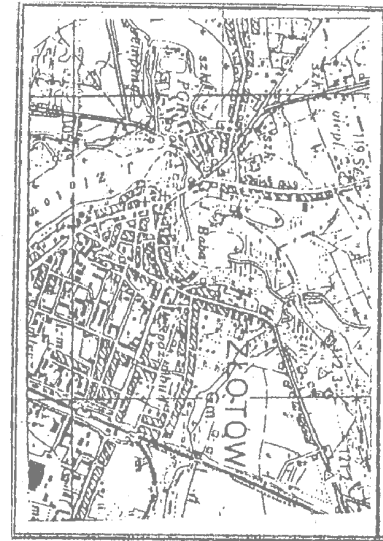

**STANOWISKO PRACOWNIKI**  
**Biuro Dokumentacji i Kartografii**  
 W obszarze ograniczonym liniami ...  
 w terenie aktualnym i ...  
 powiększonej ...  
 pod nr ...  
 daty ...  
 2008-03-25  
 pod nr ...  
 2008-03-25  
 w p. KASAROSTY  
 Złotów dn. 2008-03-25  
 (zobowiązanie i data)

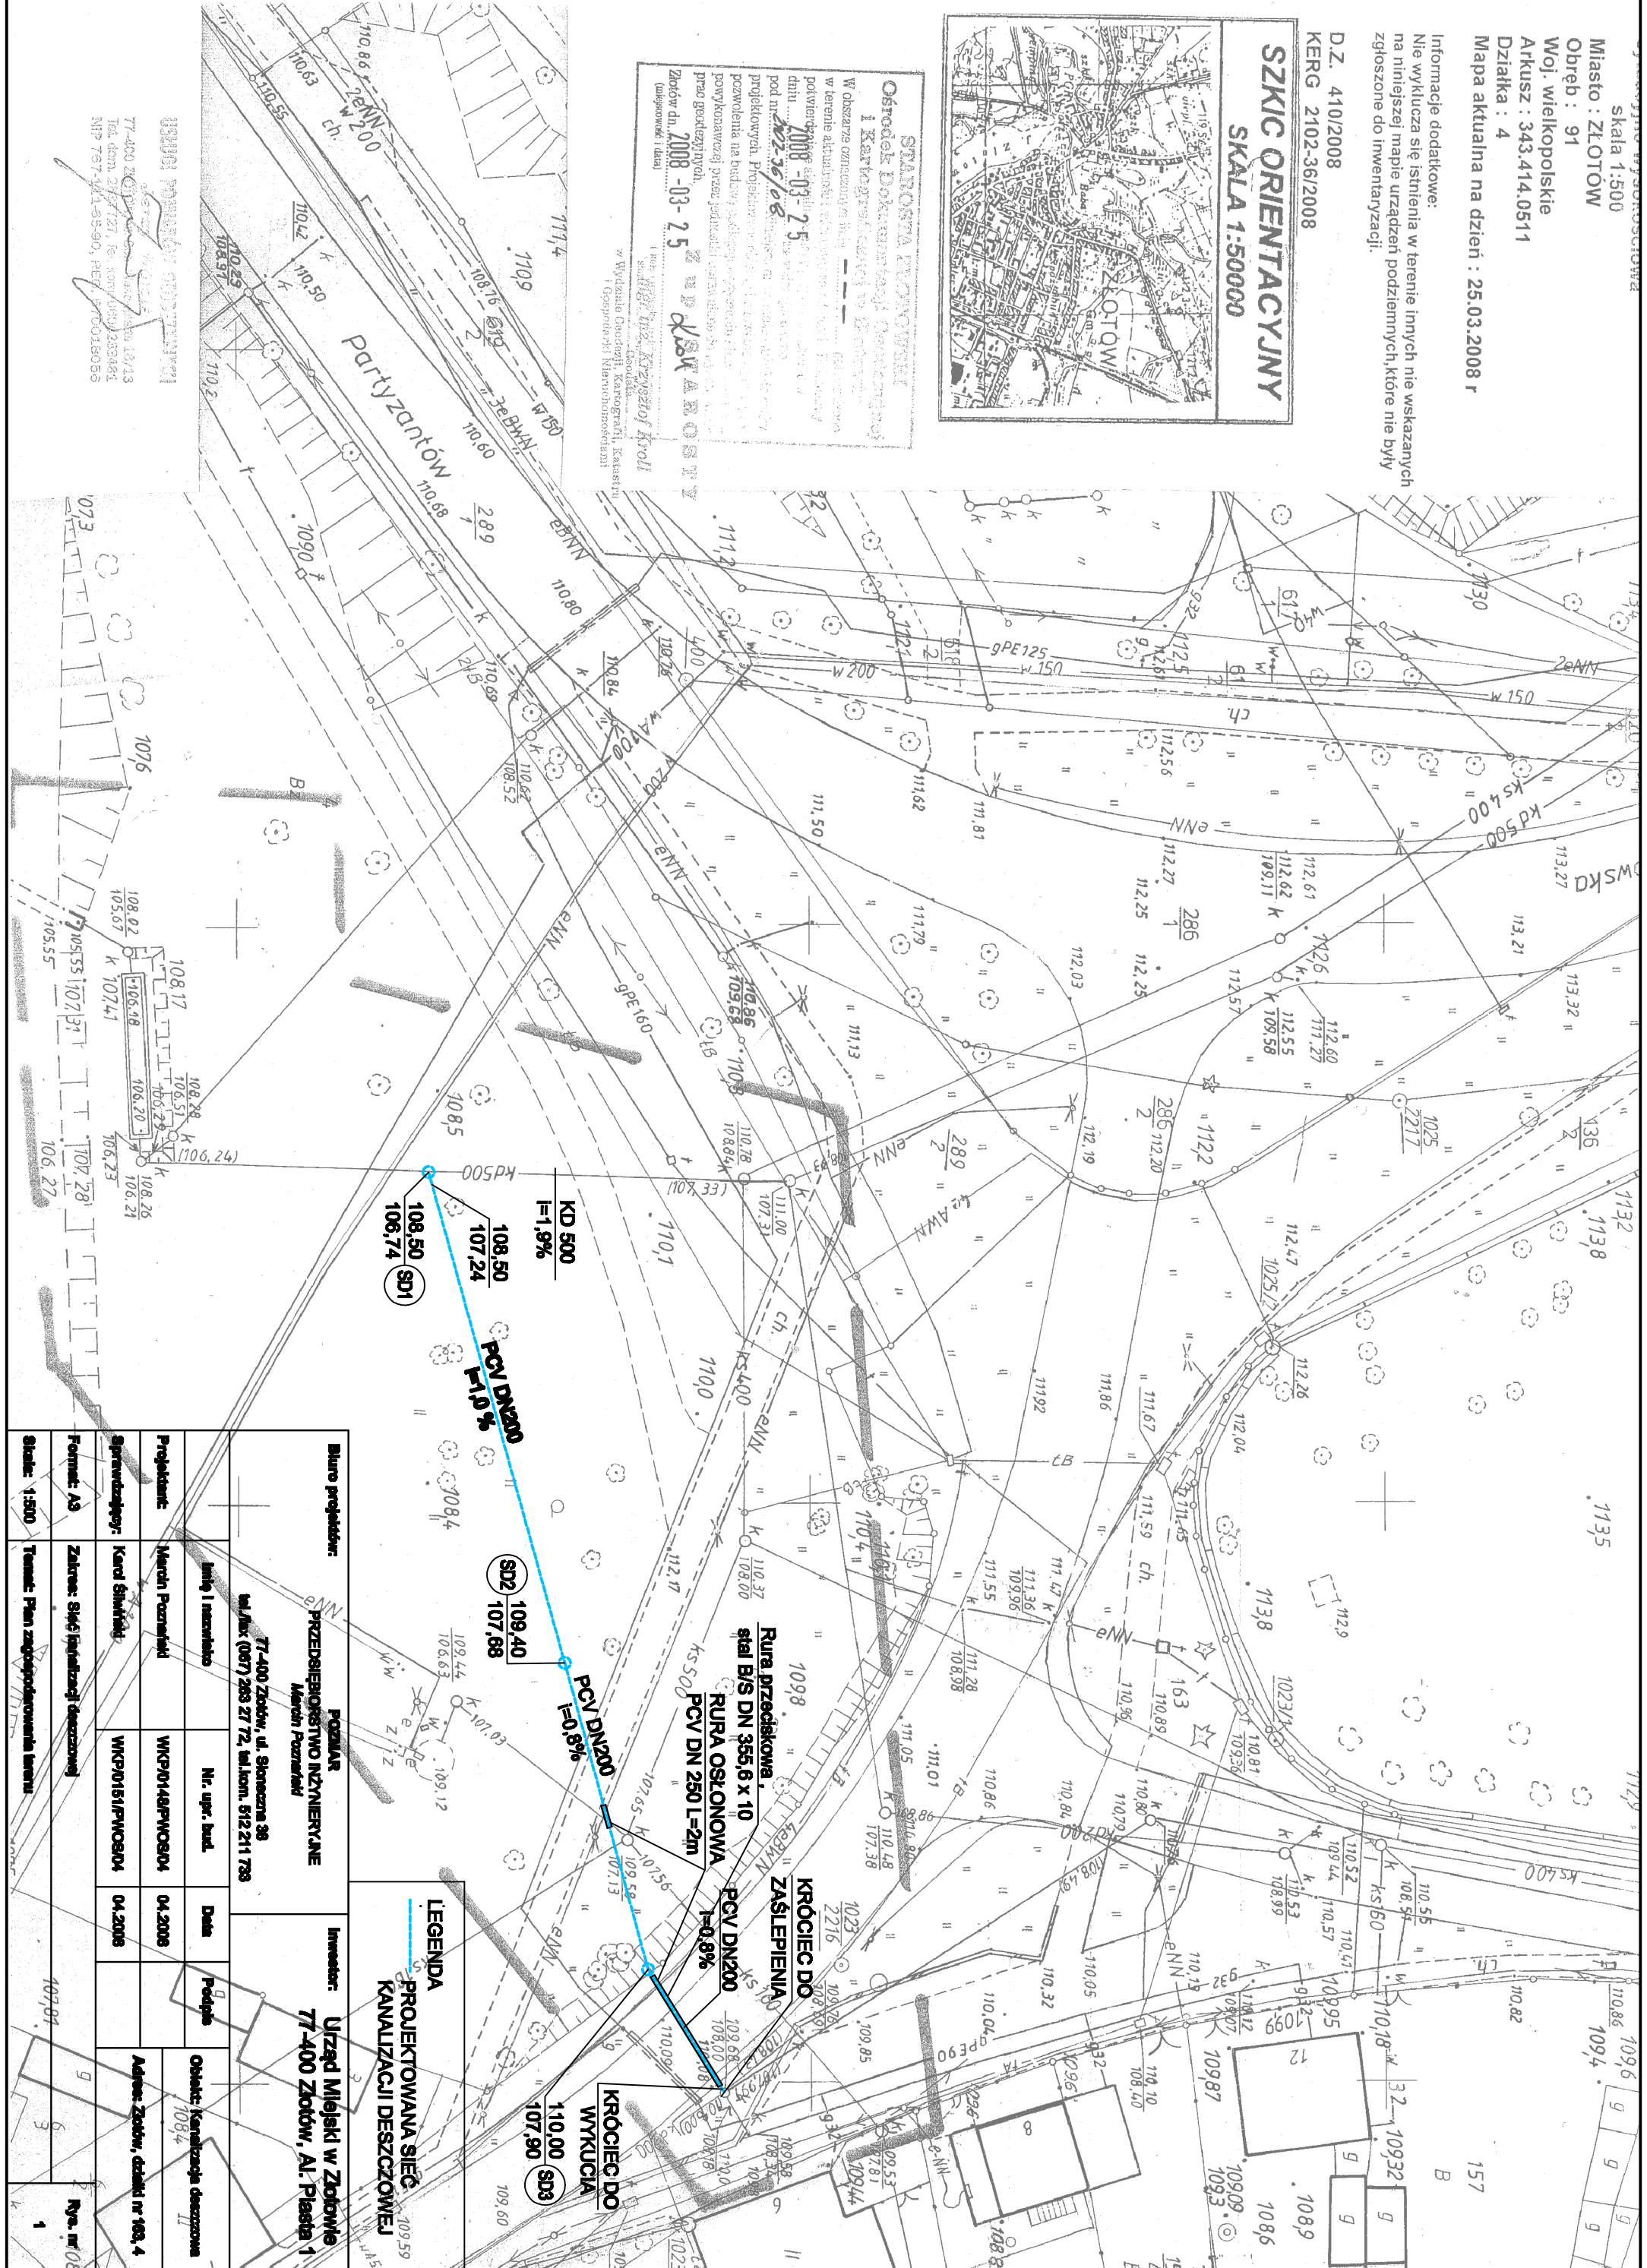

**LEGENDA**  
 PROJEKTOWANA SIĘĆ  
 KANWIZACJI DESZCZOWEJ

<b>Biurowy</b>	<b>POZNAŃ</b>	<b>INWESTOR</b>	<b>Urząd Miejski w Złotowie</b>
<b>PRZEDSIĘWSTWIO DZIENNIERNAJE</b>	<b>Marek Poznański</b>	<b>77-400 Złotów, Al. Piłsna 1</b>	
<b>Projektant</b>	<b>Marek Poznański</b>	<b>WP/P/0148/PW/08/04</b>	<b>04.2008</b>
<b>Supervizujący</b>	<b>Karel Simek</b>	<b>WKP/P/0151/PW/08/04</b>	<b>04.2008</b>
<b>Format</b>	<b>A3</b>	<b>Zakres: Sieć kanalizacji deszczowej</b>	<b>Adres: Złotów, działka nr 108, 4</b>
<b>Skala</b>	<b>1:500</b>	<b>Temat: Plan zagospodarowania terenu</b>	<b>Rys. nr 08</b>