


RZUT PARTERU-GAZ

skala 1:50

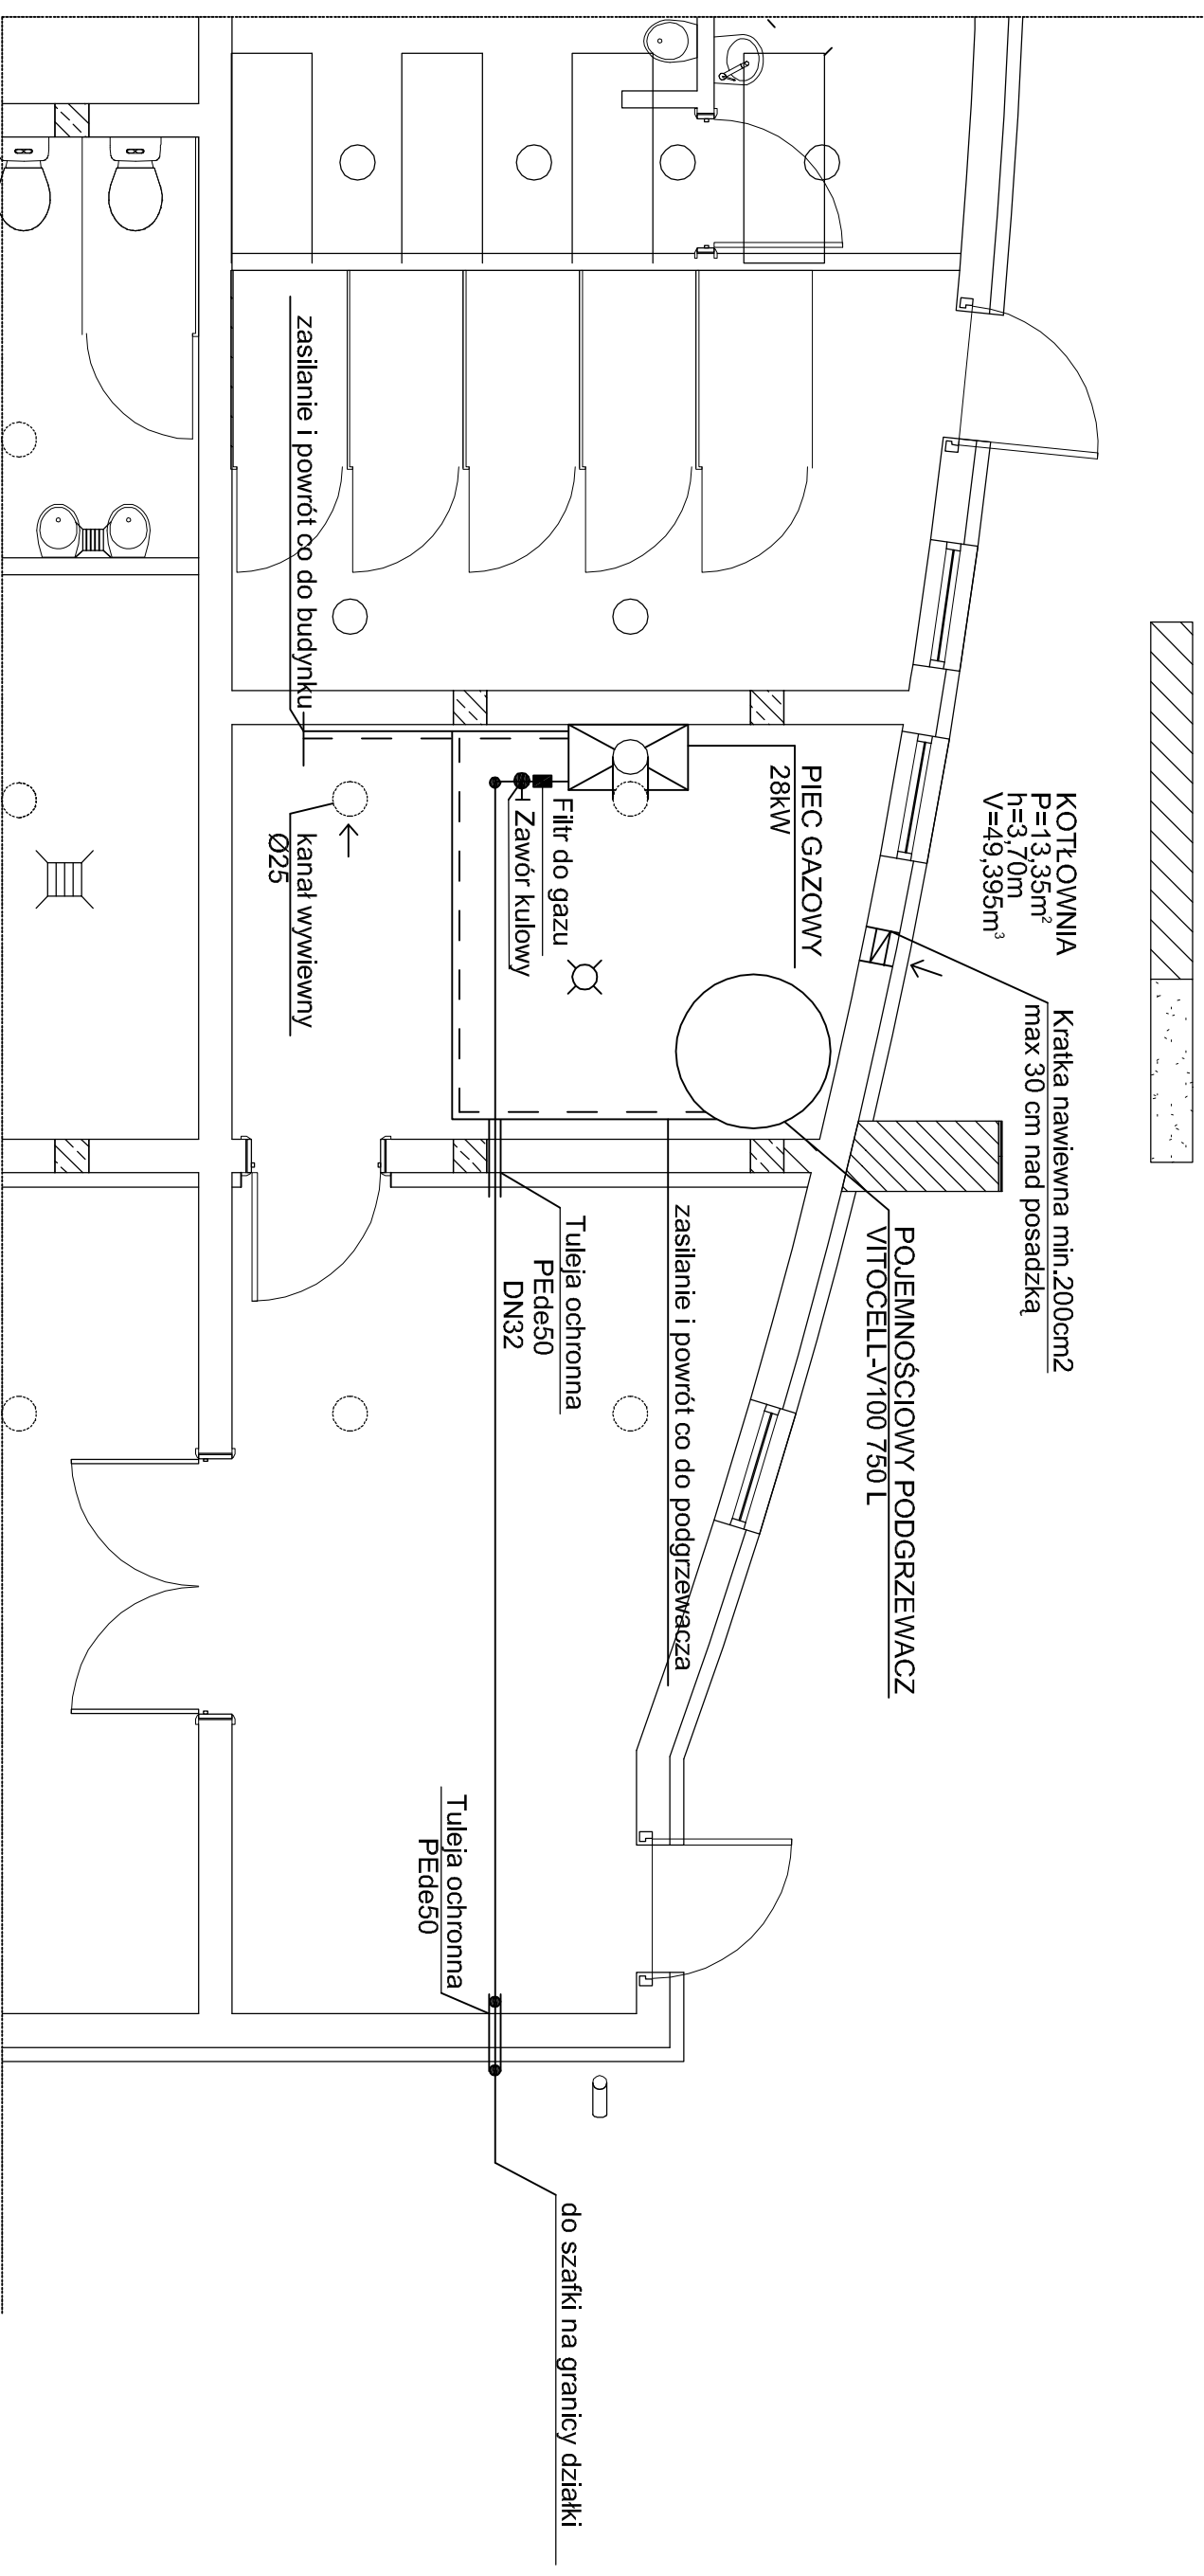

PRACOWNIA WYKONAWCZO-PROJEKTOWA BUDOWNICTWA
"PRACOWNIA 8" - inż. Marek Roman Zieliński
77-400 Złotów, ul. Witosa 42

OBIEKT: STADION MIEJSKI

ADRES: ZŁOTÓW
DZIAŁKA NR 301, 287/18, 296/1

INWESTOR: URZĄD MIASTA W ZŁOTOWIE

ADRES: UL. ALEJA PIASTA

BRANŻA: BUDOWLANA

TEMAT: RZUT PARTERU-GAZ

SKALA: 1:100

PROJEKTOWAŁ mgr inż. TOMASZ LITWIN

INST. UPR. BUD. NR EMD. ZAP/154/PWOS/07

SPRAWDZIŁ mgr inż. AGNIESZKA PRZEWICKA

INST. UPR. BUD. NR EMD. ZAP/0051/PWOS/05

OPRACOWAŁ mgr inż. JOANNA CZARNECKA

DATA: CZERWIEC 2008 r. NR RYS. 10