


MAPA ZASADNICZA

SKALA 1:500

Miasto: Złotów
Gmina: Złotów
Obręb: Złotów
Arkusze: 343.4.14.0532
Stan na dzień: 2008-01-24

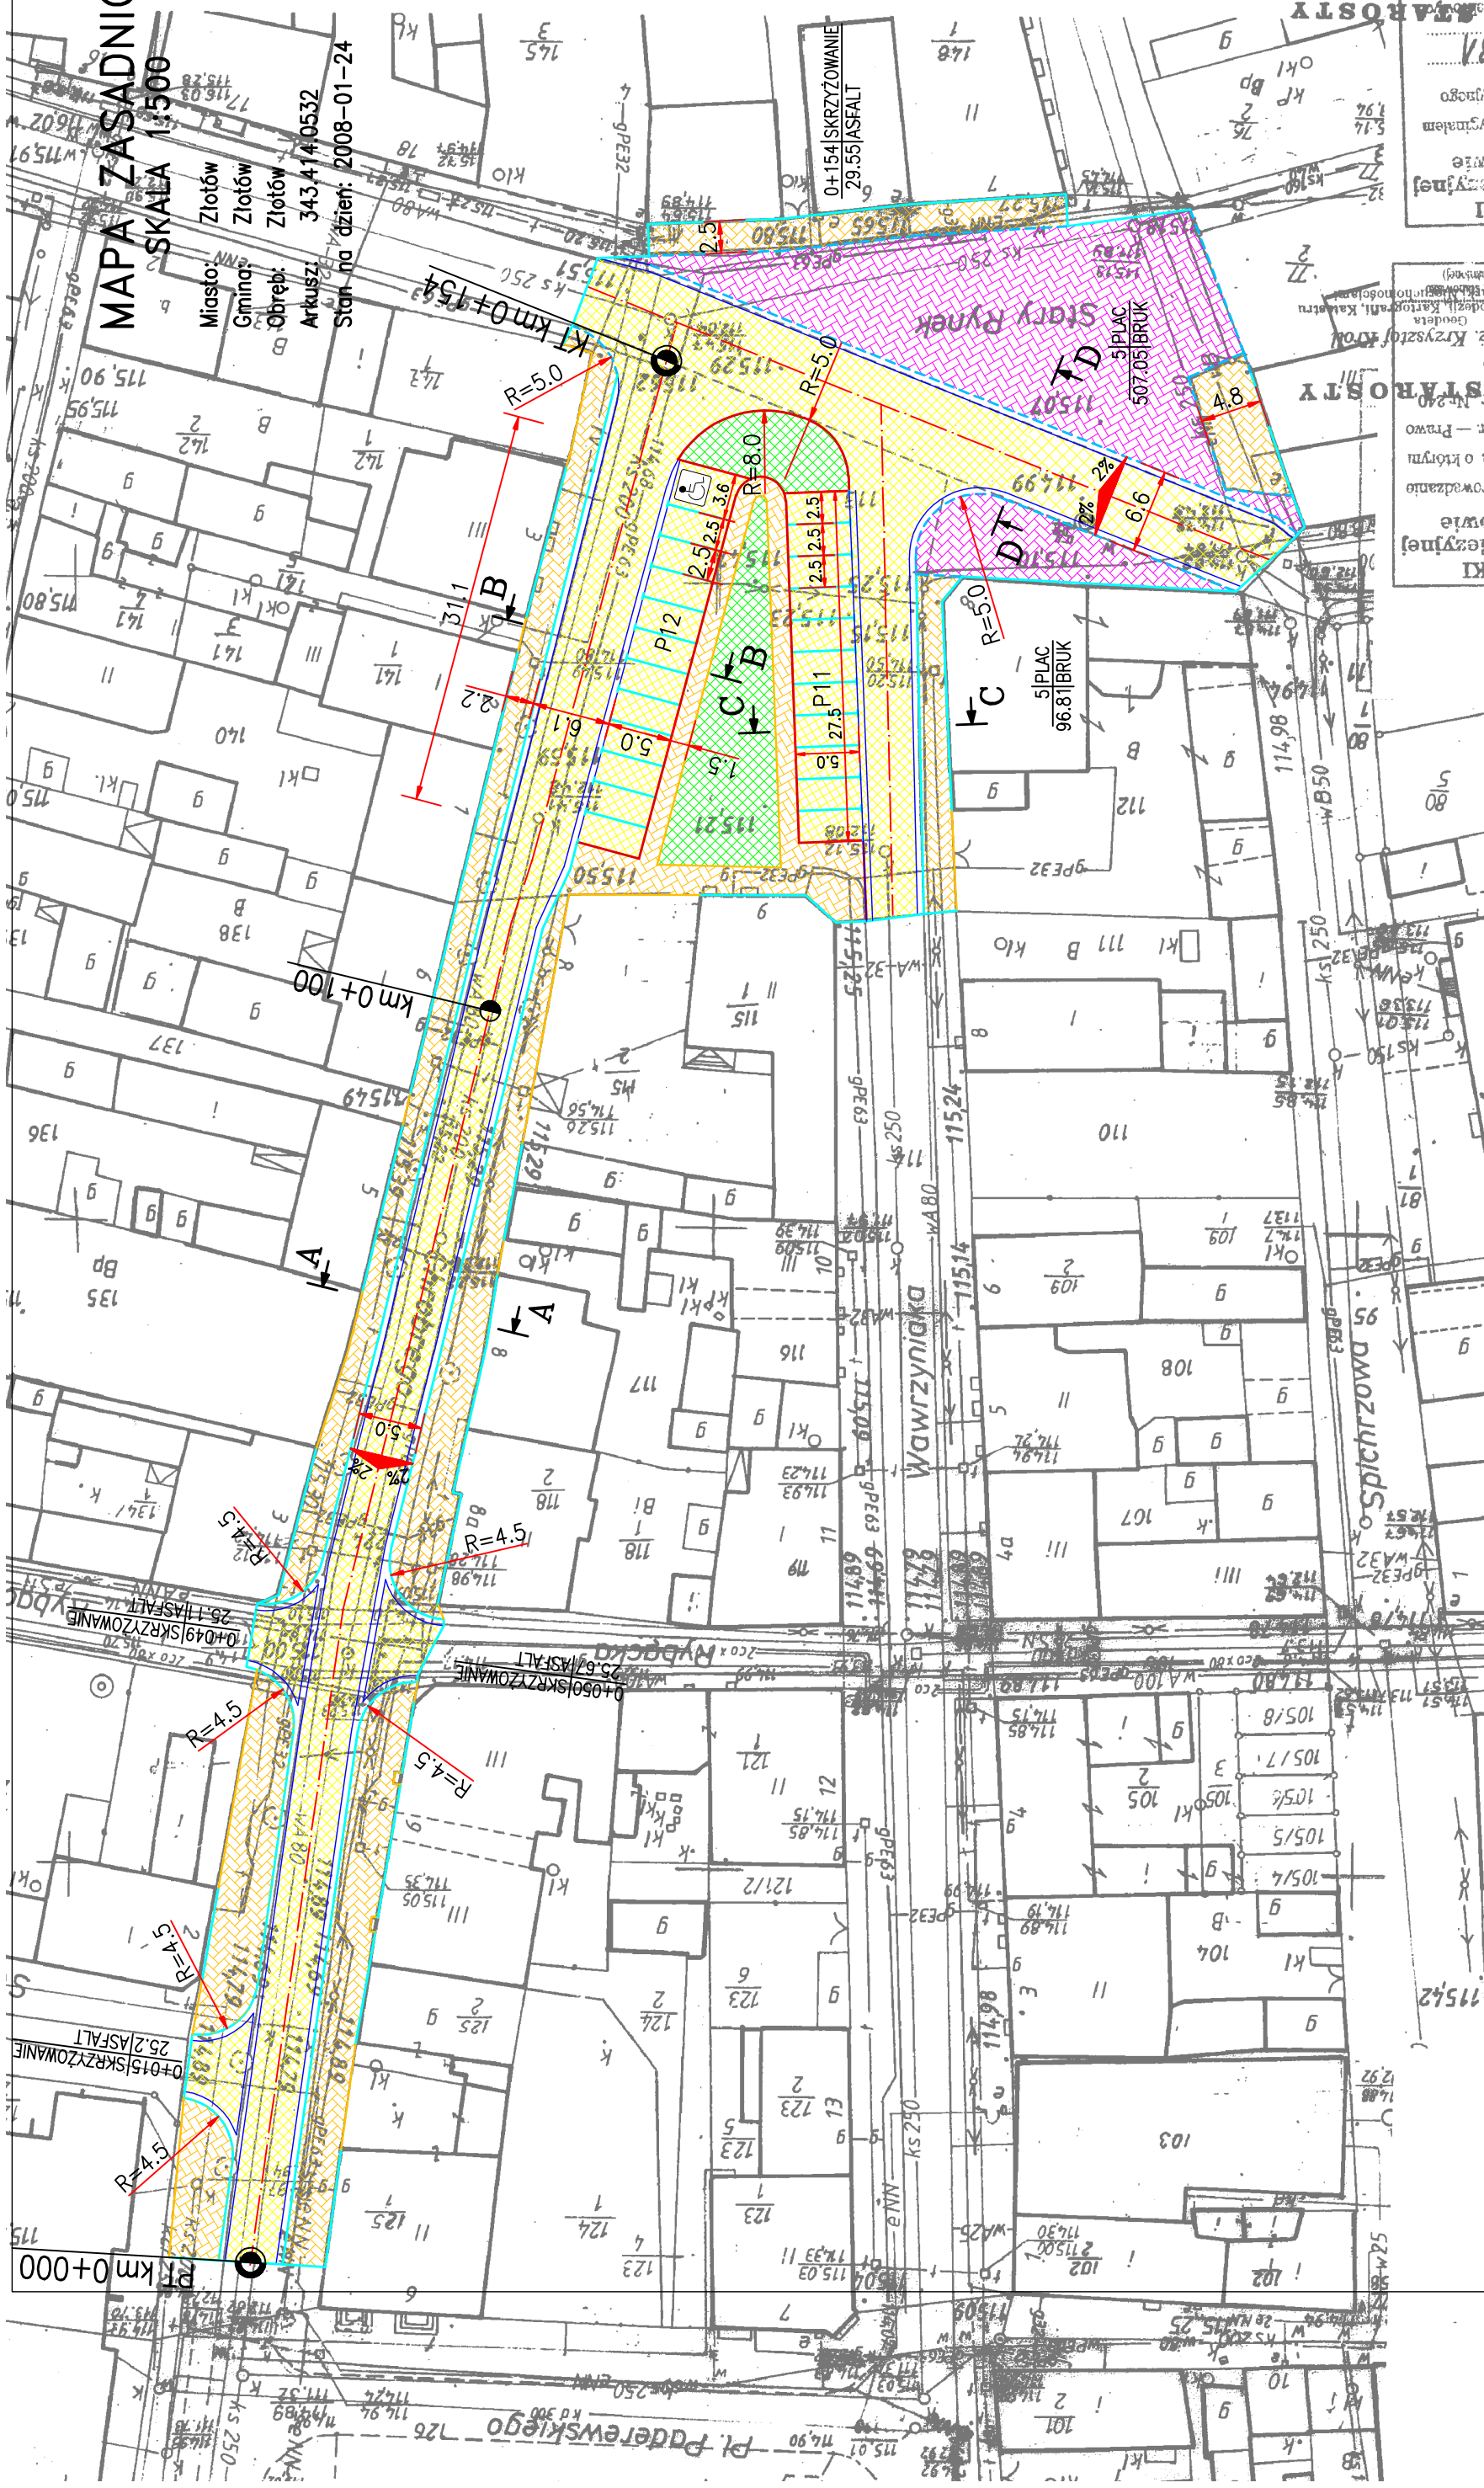

STARSOSTA ZŁOTOWSKI
Ośrodek Dokumentacji Geodezyjnej i Kartograficznej w Złotowie
Reprodukcowanie, rozpowszechnianie i rozprowadzanie niniejszego dokumentu wymaga zezwolenia o którym mowa w art. 18 ustawy z dnia 17 maja 1999 r. - Prawo Geodezyjne i Kartograficzne (Dz. U. z 2007 r. Nr 240, poz. 2027).
Złotów, dnia 2008-01-24
mgr inż. Krzysztof Kroll

STARSOSTA ZŁOTOWSKI
Ośrodek Dokumentacji Geodezyjnej i Kartograficznej w Złotowie
Reprodukcowanie, rozpowszechnianie i rozprowadzanie niniejszego dokumentu wymaga zezwolenia o którym mowa w art. 18 ustawy z dnia 17 maja 1999 r. - Prawo Geodezyjne i Kartograficzne (Dz. U. z 2007 r. Nr 240, poz. 2027).
Złotów, dnia 2008-01-24
mgr inż. Krzysztof Kroll

PROJEKTOWANIE I NADZÓR BUDOWANY "PRO-BUD"	
77-400 ZŁOTÓW, ul. NORWIDA 7	
TEMAT :	PROJEKT ZAGOSPODAROWANIA TERENU
OBIEKT :	BRANŻA: DROGOWA
ADRES :	DROGA PUBLICZNA GMINNA W ZŁOTOWIE UL. B. CHROBERGO, DROGA NR 120010P UL. STARY RYNEK, DROGA NR 120093P
INWESTOR :	GMINA MIASTA ZŁOTÓW 77-400 ZŁOTÓW, UL. AL. PIASTA 1
SKALA:	1:500
PROJEKTANT	mgr inż. GRZEGÓRZ WITKOWICZ UPR. BUD. NR EMD. 7131/120/P/2000
DATA	LUTY 2008r.
	NR RFS. 1

KRAWĘDZ JEZDNI BEZ OBRAMOWANIA	POBOCZA
KRAWĘŻNIK	NAWIERZCHNIA CHODNIKA Z KOSTKI POLBRUK GR.8cm
OBRSZEZE CHODNIKOWE	NAWIERZCHNIA JEZDNI Z KOSTKI POLBRUK GR.8cm
OPORNIK	NAWIERZCHNIA PLACÓW Z BRUKU
ŚCIEK	
PARKING DLA OSÓB NIEPEŁNOSPRAWNYCH	

LEGENDA:

	POBOCZA
	NAWIERZCHNIA CHODNIKA Z KOSTKI POLBRUK GR.8cm
	NAWIERZCHNIA JEZDNI Z KOSTKI POLBRUK GR.8cm
	NAWIERZCHNIA PLACÓW Z BRUKU

2008-01-24
mgr inż. Krzysztof Kroll