


# AKSONOMETRIA GAZU

skala 1:50

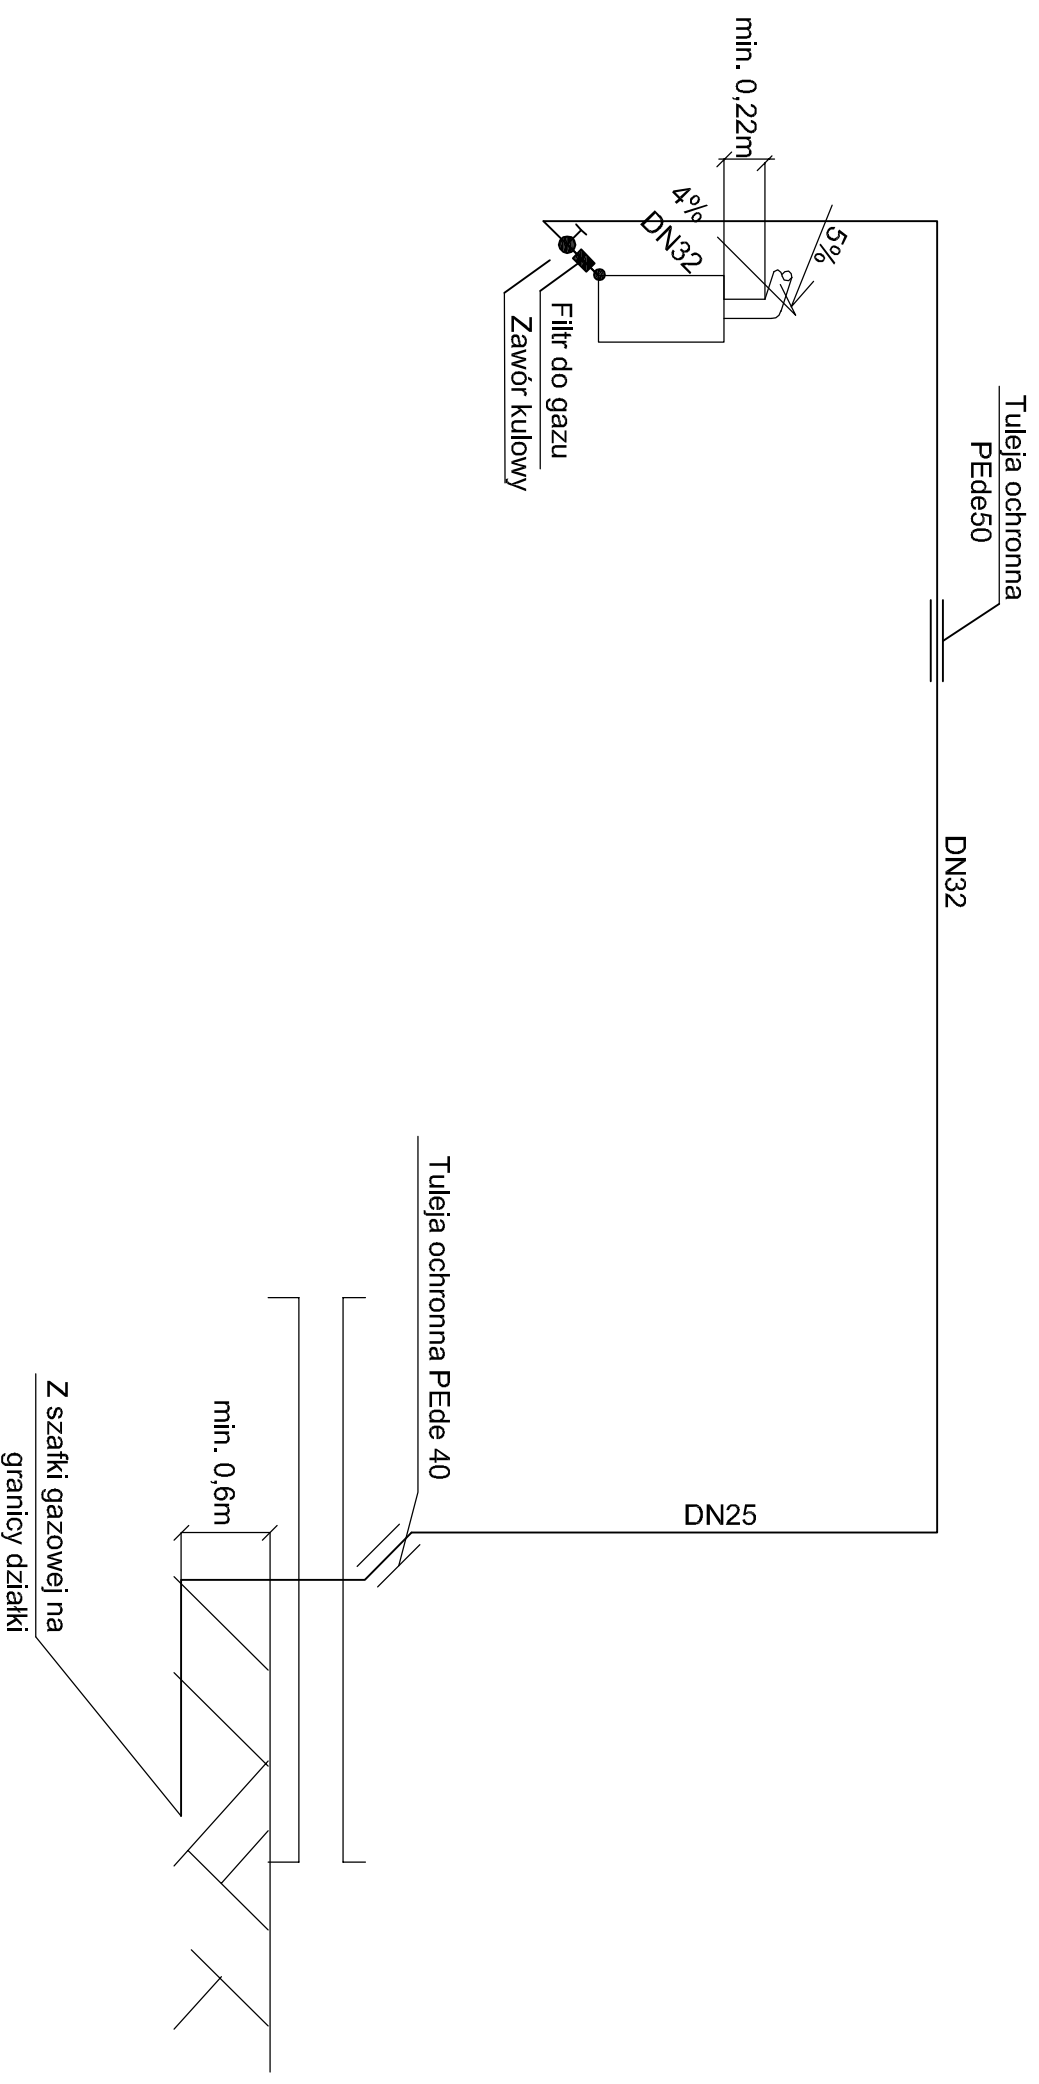

PRACOWNIA WYKONAWCZO-PROJEKTOWA BUDOWNICTWA  
"PRACOWNIA 8" - inż. Marek Roman Ziełński  
77-400 Złotów, ul. Witosa 42

OBIEKT: STADION MIEJSKI

ADRES: ZŁOTÓW  
DZIAŁKA NR 301, 287/18, 296/1

INWESTOR: URZĄD MIASTA W ZŁOTOWIE

ADRES: UL. ALEJA PIASTA  
77-400 ZŁOTÓW

TEMAT: RZUT PARTERU-GAZ

SKALA: 1:100

PROJEKTOWAŁ mgr inż. TOMASZ LITWIN

INST. UPR. BUD. NR EMD. ZAP/154/PWOS/07

SPRAWDZIŁ mgr inż. AGNIESZKA PRZEZWIŃKA

INST. UPR. BUD. NR EMD. ZAP/0051/PWOS/05

OPRACOWAŁ mgr inż. JOANNA CZARNECKA

DATA: CZERWIEC 2008 r.

NR RYS.  
11