

MAPA ZASADNICZA  
skala 1:500

Woj. wielkopolskie  
Powiat: złotowski  
Miasto: Złotów  
Dłroeb: 0087

Stan aktualny na dzień 30.03.2010r.

Wykonat:

NRG: 1 2102-39/2010  
D.Z.: 588/2010


tel: 3.3.414.0514  
3.3.414.0532

**PRZEDSIĘBIORSTWO**  
Usług Geodezyjnych i Kartograficznych  
**Jan Lipiński**  
78-600 WĄLECZ, Wojska Polskiego 2-6  
tel 672586197 w. 32, 37, kom 502529018  
NIP 785-000-19-76 REGON 570022431

**Geodeta Uprawniony**  
Upr. Nr 18549

mgr inż. Mariusz Lipiński

**STAROSTA ZŁOTOWSKI**  
Ośrodek Dokumentacji Geodezyjnej i Kartograficznej w Złotowie  
W obrotach maszynowych: **PEŁERNA**  
dokonano składowania treści mapy zasadniczej  
Dokumentacji geodezyjnej i kartograficznej projektu do zabudowy  
przebiegu ul. Studzienna pod nr 77-400 ZŁOTÓW i sąsiedniczym  
pod nr 2102-39/10. Składowanie mapy zostało skierowane do odbioru  
projektowego. Projektowane obiekty i urządzenia wymagające  
przebiegu ul. Studzienna podlegają wytyczeniu i zamontowaniu  
przebiegu ul. Studzienna podlegają wytyczeniu i zamontowaniu  
przebiegu ul. Studzienna podlegają wytyczeniu i zamontowaniu  
Złotów dn. 22.04.2010  
[Signature]

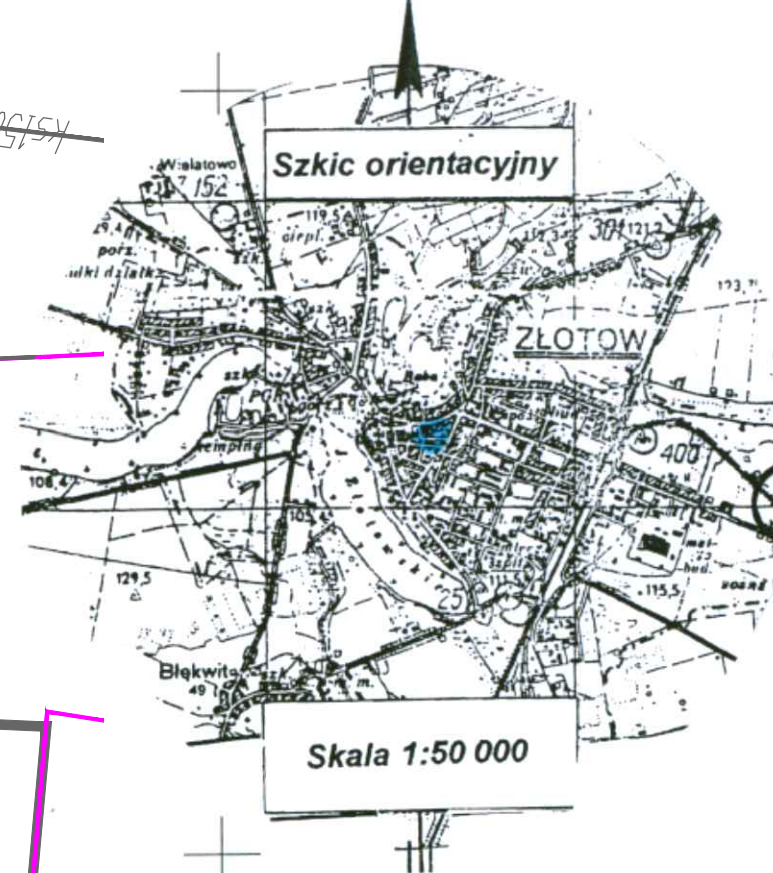

- LEGENDA:**
- NAWIERZCHNIA JEZDNI Z KOSTKI "POLBRUK" GR. 8 cm
  - ZIELEŃ
  - KRANIECZNIK
  - OPORNIK DROGOWY LUB OBRZEŻE CHODNIKOWE
  - ŚCIEK
  - WP1-4 PROJ. WPUSTY ULICZNE TELESKOPOWE NA RURZE PCV Ø 315mm
  - PROJ. KANALIZACJA DASZCZOWA
  - D1-D4 PROJ. STUDNIE REWIZYJNE Ø425 Z PVC
  - DRZEWA DO WYCINKI
  - KABEL OŚWIETLENIA
  - K1-K3 LAMPY OŚWIETLENIA
  - ZŁĄCZE POMIAROWE OŚWIETLENIA

PROJEKTOWANIE I NADZÓR BUDOWLANY "PRO-BUD" 77-400 ZŁOTÓW, ul. NORWIDA 7		
TEMAT: SZKIC ZAGOSPODAROWANIA TERENU		
OBIEKT: DROGI GMINNE ADRES: 77-400 ZŁOTÓW, UL. STUDZIENNA	BRANŻA: DROGOWA	
INWESTOR: GMINA MIASTA ZŁOTÓW 77-400 ZŁOTÓW, UL. AL. PIASTA 1	SKALA: 1:200	
PROJEKTANT: mgr inż. GRZEGORZ WITKOWICZ UPR. BUD. NR ENO. 7131/129/P/2000		
PROJ. SANIT.: mgr inż. MAŁGORZATA FERTYLA UPR. BUD. NR ENO. 7342/193/04		
PROJ. ELEKT.: mgr inż. BOGUSŁAW PAŃCZYŃIAK UPR. BUD. NR ENO. WPF/E/0281/11		
DATA: MAJ 2016r.	NR RYS.	1

5974450  
3503050