



RADA MIEJSKA W ZŁOTOWIE

## **MIASTO ZŁOTÓW**

### **ZMIANA MIEJSCOWEGO PLANU ZAGOSPODAROWANIA PRZESTRZENNEGO MIASTA ZŁOTOWA**

**Obszar obejmujący rejon ul. Konopnickiej.**

### **TEKST PLANU**

**Dz. Urz. Woj. Wlkp. Nr 14 z dnia 31.03.1999 r.**

**Złotów 1999**

UCHWAŁA NR IV/29/98  
RADY MIEJSKIEJ W ZŁOTOWIE  
z dnia 29 grudnia 1998r.

W SPRAWIE ZMIANY MIEJSCOWEGO PLANU ZAGOSPODAROWANIA  
PRZESTRZENNEGO MIASTA ZŁOTÓW obszaru położonego przy ul. Konopnickiej.

Na podstawie art. 18 ust. 2 pkt. 5 ustawy z dnia 8 marca 1990r. o samorządzie terytorialnym (Dz.U. Nr 16, poz. 95 z późniejszymi zmianami), art. 26 ustawy z dnia 7 lipca 1994r. o zagospodarowaniu przestrzennym (Dz.U. Nr 89, poz. 415z późniejszymi zmianami) Rada Miejska w Złotowie uchwała co następuje:

§ 1

1. Uchwala się zmianę miejscowego planu ogólnego zagospodarowania przestrzennego miasta Złotów dla terenu położonego przy ul. Konopnickiej w Złotowie.
2. Zmiana planu obejmuje obszar oznaczony na rysunku zmiany planu w skali 1:500 stanowiącym załącznik do niniejszej uchwały.

§ 2

Dla obszaru objętego zmianą planu ustala się funkcję:

1. Oznaczenie na planie: MN
  - a) funkcja: teren budownictwa mieszkalnego jednorodzinnego z wbudowanym gabinetem lekarskim,
  - b) warunki zabudowy i zagospodarowania terenu:
    - zabudowa o dopuszczalnej wysokości 3 kondygnacji nadziemnych w tym trzecia stanowi poddasze w przekryciu dachem stromym o spadku połaci 30<sup>0</sup> lub 45<sup>0</sup>,
    - wymaganie usytuowanie kalenicy głównej równoległe do ul. Konopnickiej,
    - 2 garaże wbudowane lub wolno stojące w nieprzekraczalnych liniach zabudowy,
    - kępa drzew przy północnej granicy działki do pozostawienia,
    - ogrodzenie od frontu o wysokości 1,10m w liniach rozgraniczających, azurowe z materiałów trwałych,
    - zakaz wszelkiej zabudowy gospodarczej.
2. Oznaczenie na planie: K
  - a) funkcja: droga dojazdowa – sięgacz,
  - b) warunki zabudowy i zagospodarowania terenu:
    - szerokość drogi 4,0 m,
    - parking 6,0 m,
    - ilość miejsc postojowych 7,
    - szerokość chodnika drogi D 1,2 m,
    - szerokość chodnika ul. Konopnickiej 1,5 m.

§ 3

Ustala się zasady uzbrojenia terenu:

1. Zaopatrzenie w wodę z miejskiej sieci wodociągowej ul. Konopnickiej.
2. Odprowadzenie ścieków sanitarnych do miejskiej sieci kanalizacyjnej ul. Konopnickiej.
3. Odprowadzenie wody deszczowej powierzchniowe z wykorzystaniem dla potrzeb zieleni ogrodowej.
4. Zasilanie w energię elektryczną przyłączem kablowym z sieci miejskiej.
5. Zaopatrzenie w ciepło z własnej kotłowni na olej opałowy lub gaz propan – butan lub z miejskiej sieci c.o..
6. Sieć telekomunikacyjna kablowa.

§ 4

Zgodnie z art.10 ust.3 ustawy z dnia 7 lipca 1994r. o zagospodarowaniu przestrzennym ustala się 10 % stawkę służącą naliczeniu opłaty z tytułu wzrostu wartości nieruchomości dla terenów oznaczonych w § 2 p. od 1 do 2.

§ 5


Tracą moc ustalenia uchwały Nr XXXIII/234/93 z dnia 27.04.1993r. w sprawie zmiany miejscowego planu zagospodarowania przestrzennego m. Złotowa na obszarze objętym niniejszą uchwałą.

§ 6

Wykonanie uchwały powierza się Zarządowi Miejskiemu w Złotowie.

§ 7

Uchwała wchodzi w życie po upływie 14 dni od daty ogłoszenia w Dzienniku Urzędowym Województwa Wielkopolskiego.

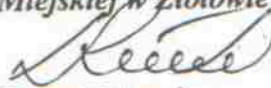Przewodniczący  
Rady Miejskiej w Złotowie  
  
Leszek Kurcin

# M A P A

## sytuacyjno-wysokościowa

Miasto ZŁOTÓW

Skala 1 : 500

Mapa inwerzycji  
urządzeń podziemnych  
ul. *Sygnalizacyjno-Komunikacyjna*

skala 1 : 500

Nr ks. rob. *3293* Nr dz. ewid. *1164*

m.p. *Kyrowki*

JERZY WÓJCIK  
GEODETA UPRAWNIONY  
Swiadectwo MGP 1, B-Nr 8760

*17400-ZKOTOWA*  
ul. Boh. Westerplatte 14/31 tel. 77-27

# ZŁOTÓW

# skala 1 : 500

## ZMIANA MIEJSCOWEGO PLANU ZAGOSPODAROWANIA PRZESTRZENNEGO \* RYSUNEK ZMIANY PLANU \*

### OZNACZENIA :

— GRANICE OBSZARU OBJĘTEGO PLANEM

— LIMIE ROZGRANICZAJĄCE TERENY


— OBOWIĄZUJĄCA LINIA ZABUDOWY

— NIEPRZEKRACZALNA LINIA ZABUDOWY

— ULICA DOJAZDOWA Z MIEJSCAMI POSTOJOWYMI

— ISTNIEJĄCE ZADRZEWIENIE

— WYMAGANE USYTUOWANIE KALENICY

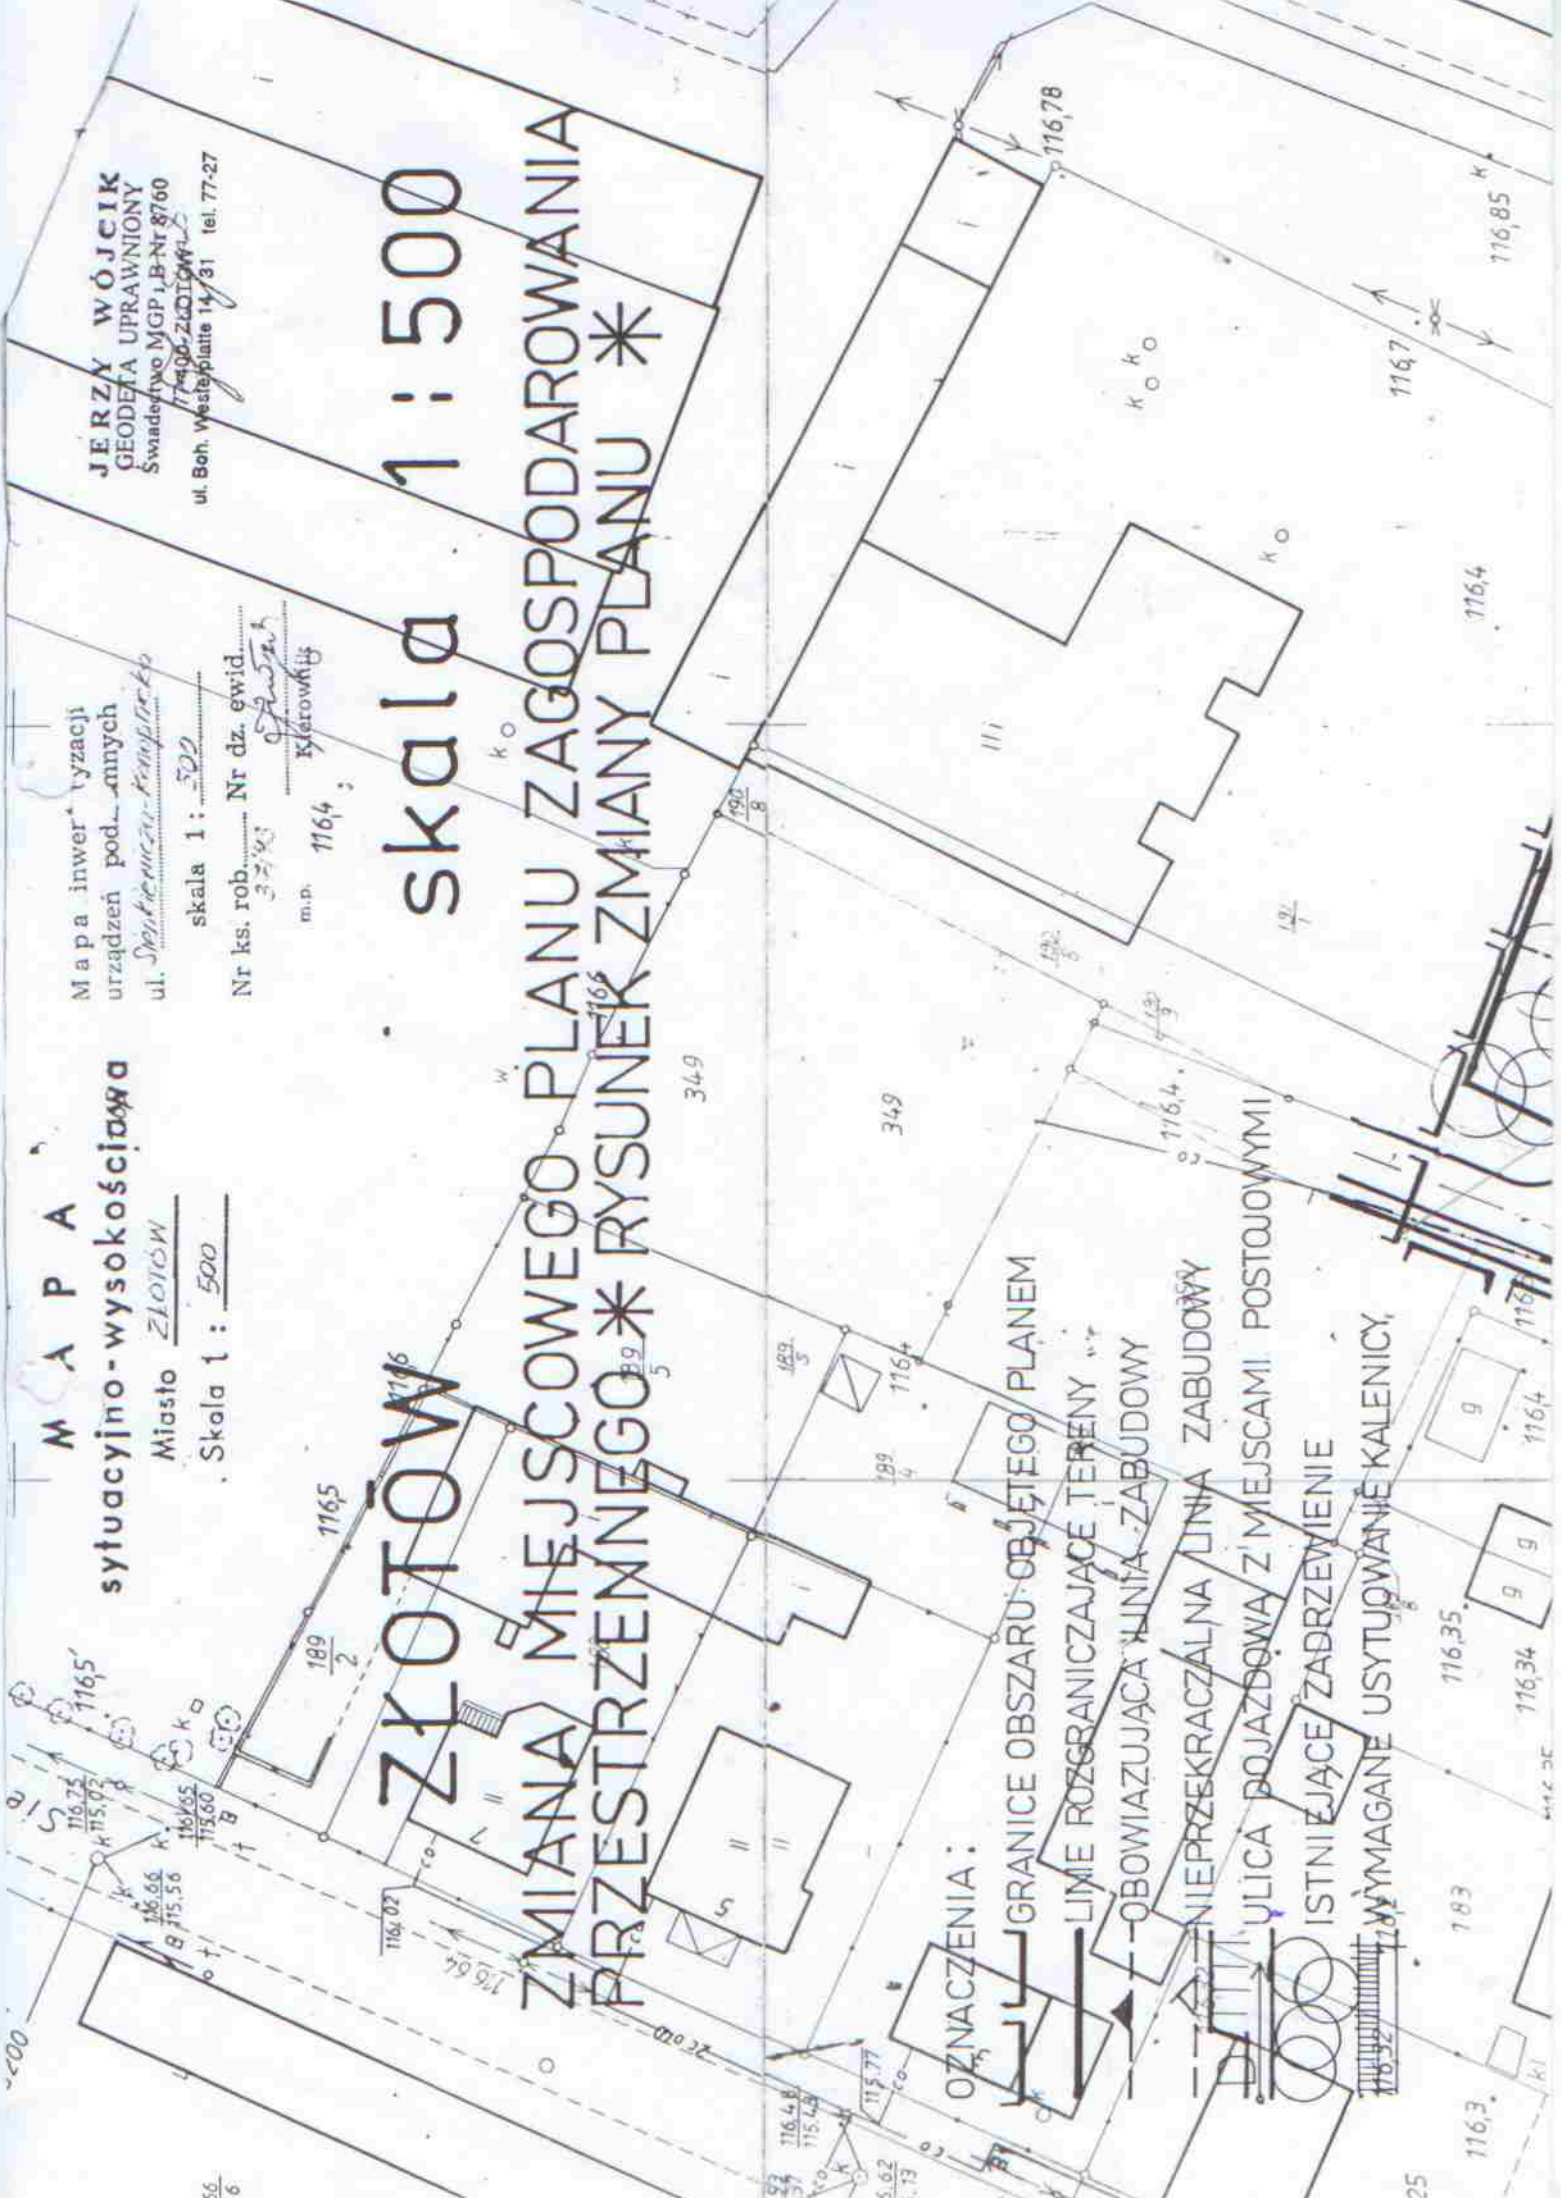



ZAŁĄCZNIK DO UCHWAŁY NR IV/29/98  
 Z DNIA 29.12.98 RADY MIEJSKIEJ W ZŁOTOWIE  
 UCHWAŁA OGŁOSZONA W DZ. URZĘDOWYM WOJ. WŁSKIEGO  
 NR 14 Z DNIA 31.03.1999 r.

OPRACOWAŁA : mgr inż. arch. J. Sapięha Kopicka

MN

K

Zonopł. 150

Zonopł. 200

Zonopł. 200

Zonopł. 150

Zonopł. 200

Zonopł. 150

