



LEGENDA:

1. Kostka betonowa gr. 8cm
2. Podsyпка cem.-piaskowa 1:4 śr. gr 4 cm
3. Podbudowa z kruszywa łamanego stabilizowanego mechanicznie 0/31,5 mm gr. 20 cm
4. Kostka betonowa gr. 6 cm
5. Podbudowa z kruszywa łamanego stabilizowanego mechanicznie 0/31,5 mm gr. 10 cm
6. Krawężnik najazdowy 15x22 cm na ławie bet. C 15/20
7. Krawężnik betonowy 15x30 cm na ławie bet. C 15/20
8. Obrzeże betonowe 8x30 cm na ławie bet C 15/20
9. Ściek z kostki bet. gr. 8cm na podsyпce cem.-piaskowej gr. 4cm, oraz ławie betonowej z bet. C 15/20
10. Pobocze gruntowe, zielen
11. W-wa odsączająca gr. 30 cm


Przekrój normalny I-I Skala 1:50

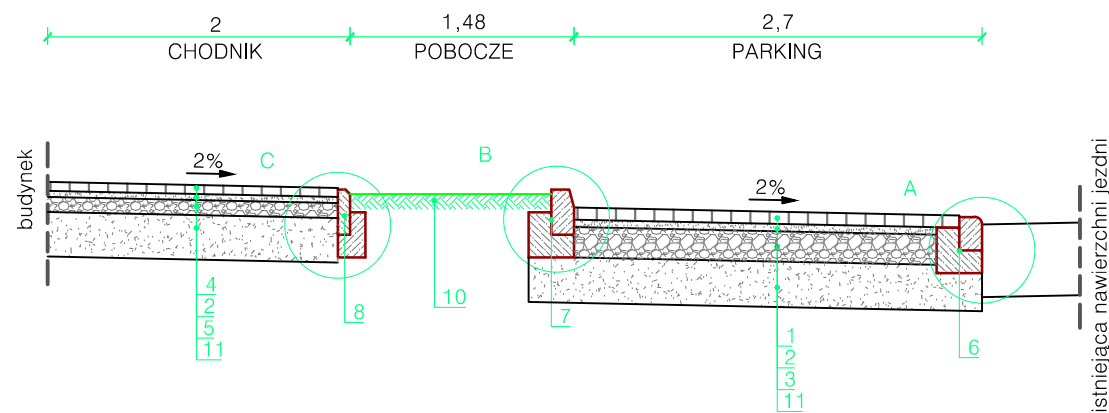


Przekrój normalny II-II Skala 1:50

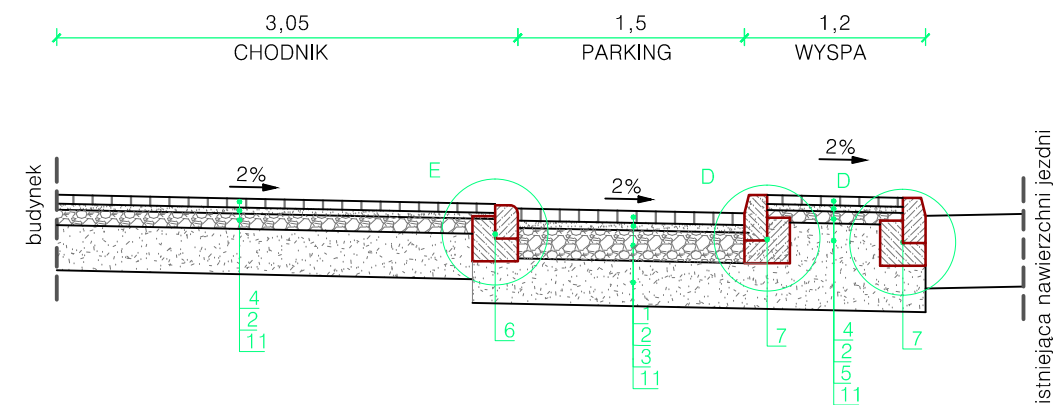

Przekrój normalny III-III Skala 1:50

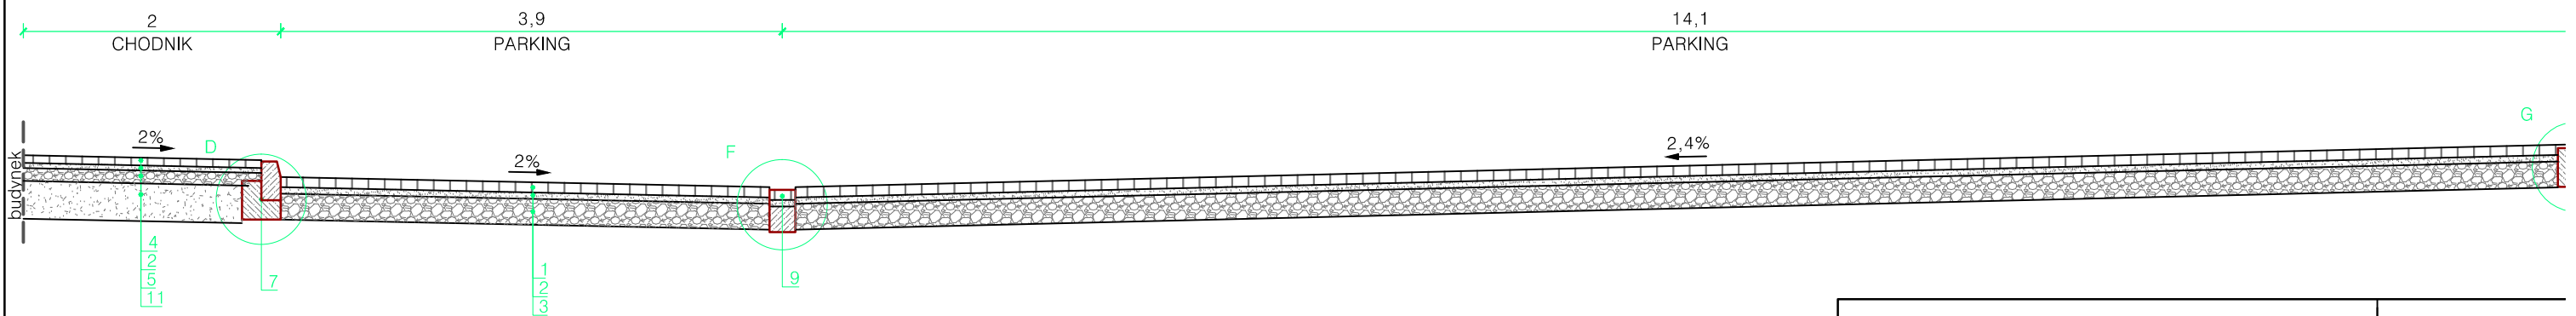

Przekrój normalny IV-IV Skala 1:50

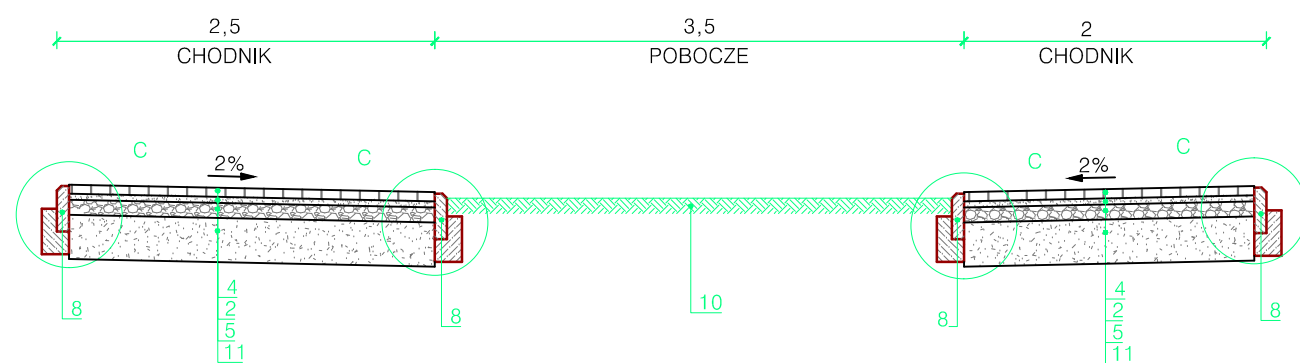

FIRMA BUDOWLANA "E.Z.O.P"
ZBIGNIEW PAJĄK

BLĘKWIT 35e, 77-400 Złotów
kom. +48 797 171 630, e-mail. p.zbigu@gmail.com
NIP 767-129-13-30, REGON 570795239

INWESTOR

Gmina Miasta :
Al. Piasta
77-400 Złot

OBIEKT: Przebudowa ciągu przy ul. Wańkowicza w Złotowie.

RYSUNEK: Przekroje normalne				NR R
STANOWISKO	IMIĘ I NAZWISKO		DATA	PC
Projektant	mgr inż. Grzegorz Piluszczyk	WKP/0099/PWOD/04	06/2014	
Sprawdzający	mgr inż. Grzegorz Witkowicz	7131/120/P/2000	06/2014	
Opracował	mgr inż. Zbigniew Pająk		06/2014	
Opracował				
BRANŻA Dr	STADIUM PW / PB	ROK OPR. 2014	NR UMOWY -	S 1: