
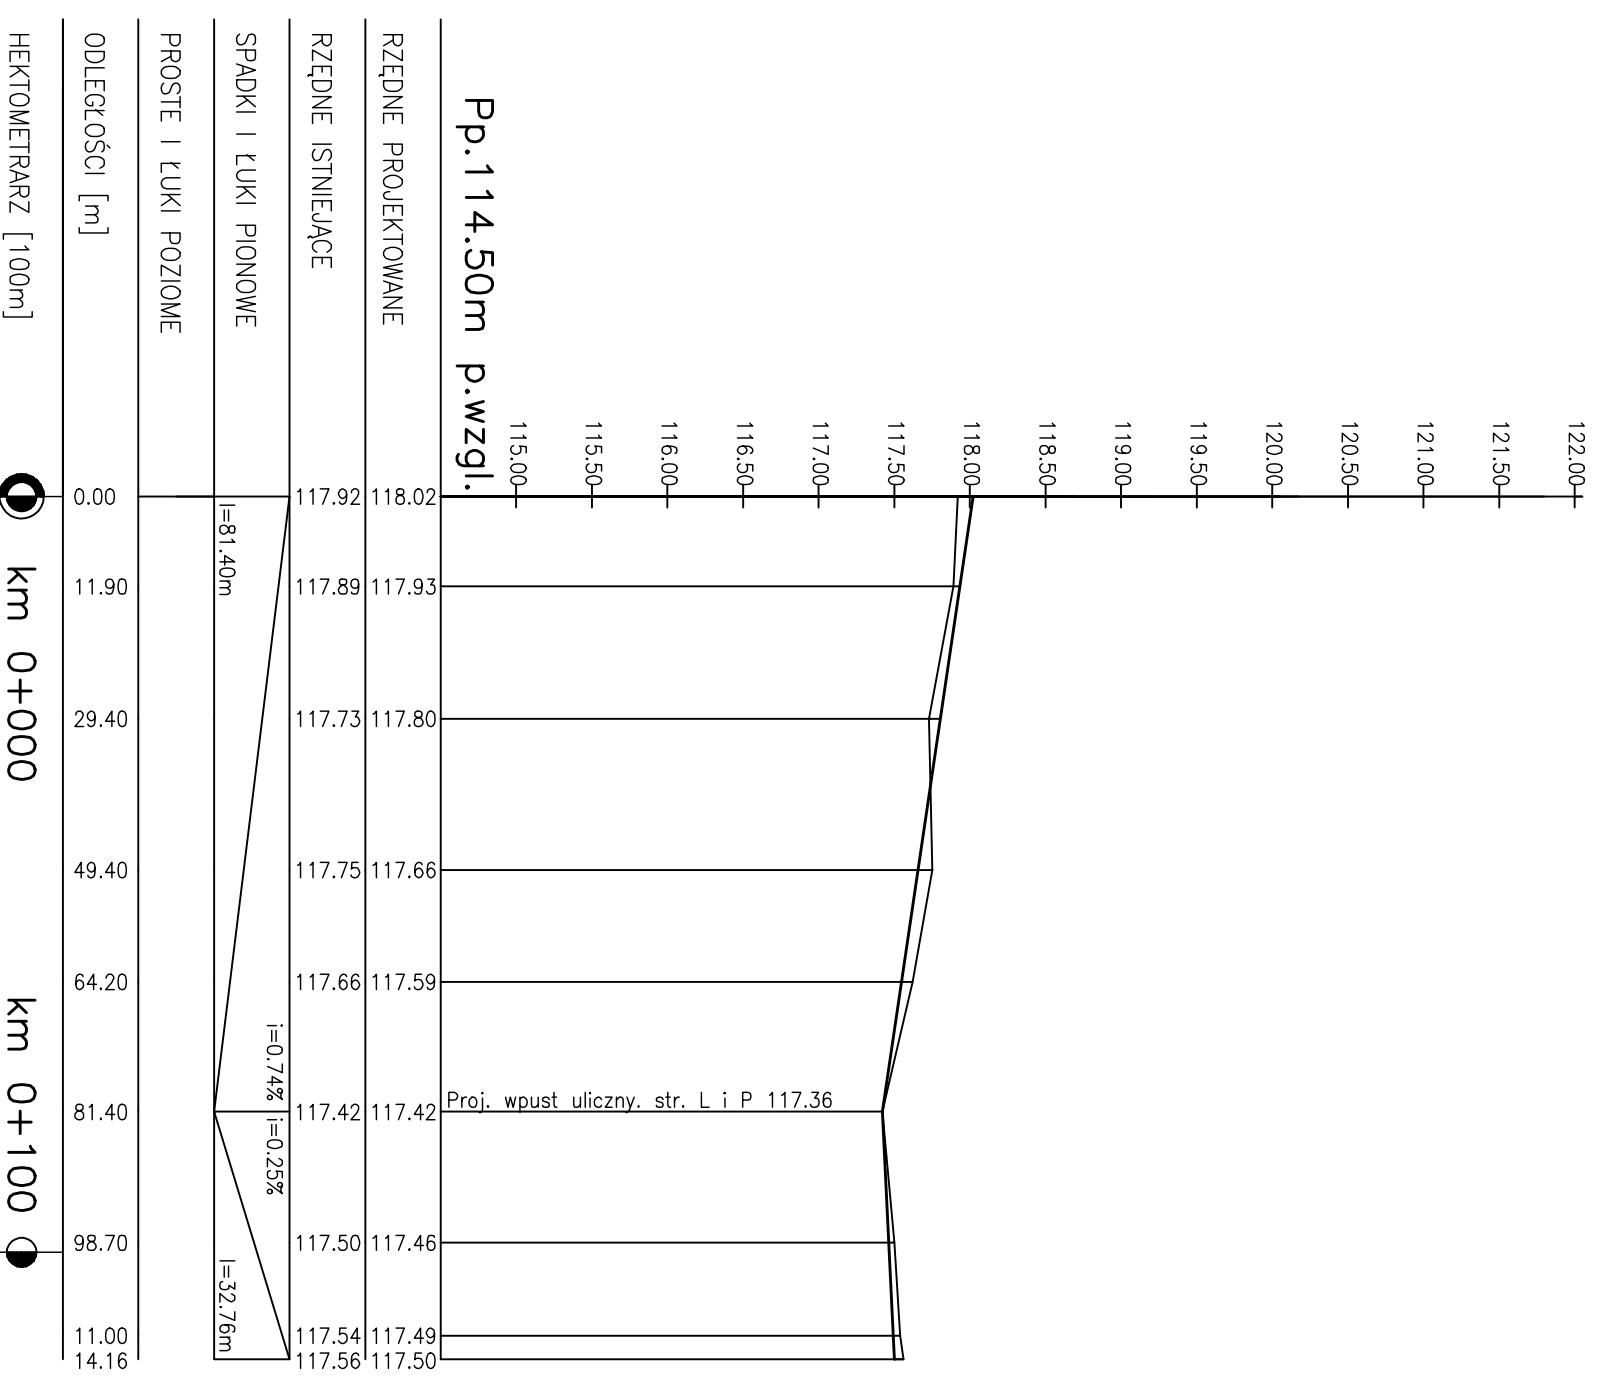


TRASA D

TRASA E

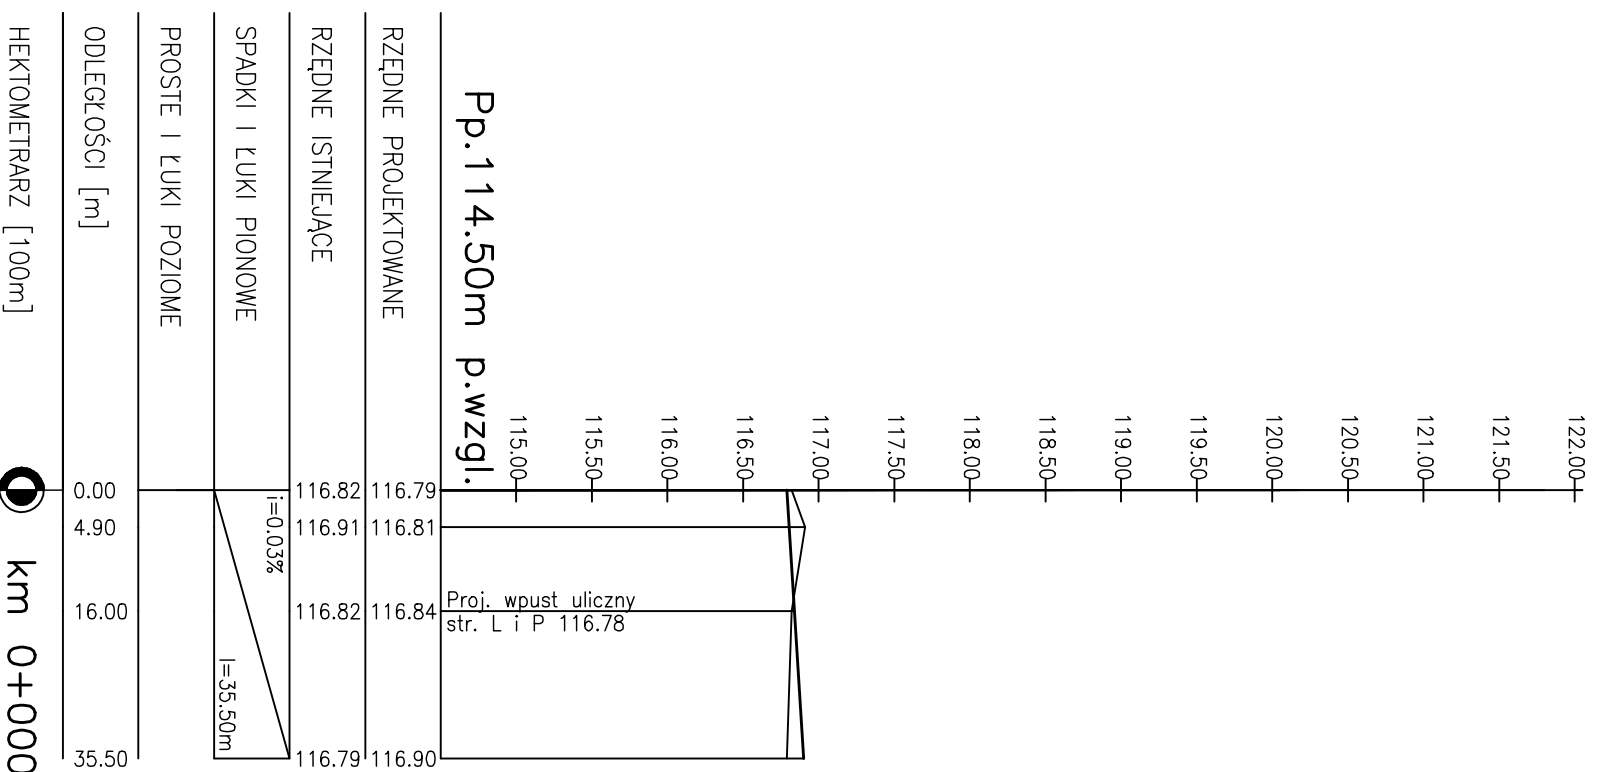

PROJEKTOWANIE I NADZÓR BUDOWLANY "PRO-BUD"
77-400 ZŁOTÓW, ul.NORMIDA 7

TEMAT :	PROFIL PODŁUŻNY -TRASY "D" "E"	
OBIEKT :	DROGI GMINNE	BRANŻA: DROGOWA
ADRES :	77-400 ZŁOTÓW, UL. BRZEZIŃSKIEGO, UL. KOCIKA, UL. RADOWSKIEGO	SKALA:
INWESTOR :	GMINA MIASTA ZŁOTÓW	1:50
PROJEKTOWAŁ :	mgr inż. GRZEGORZ WITKOWICZ	1:1000
UPR. BUD. DO PROJEKTOWANIA BEZ OGRANICZEŃ W SPECJALNOŚCI KONSTRUKCYJNO-BUDOWLANEJ NR EMD. 7131/120/P/2000		
OPRACOWAŁ :	mgr inż. GRZEGORZ WITKOWICZ	
DATA	LUTY 2010r.	NR RYS. 3.4