
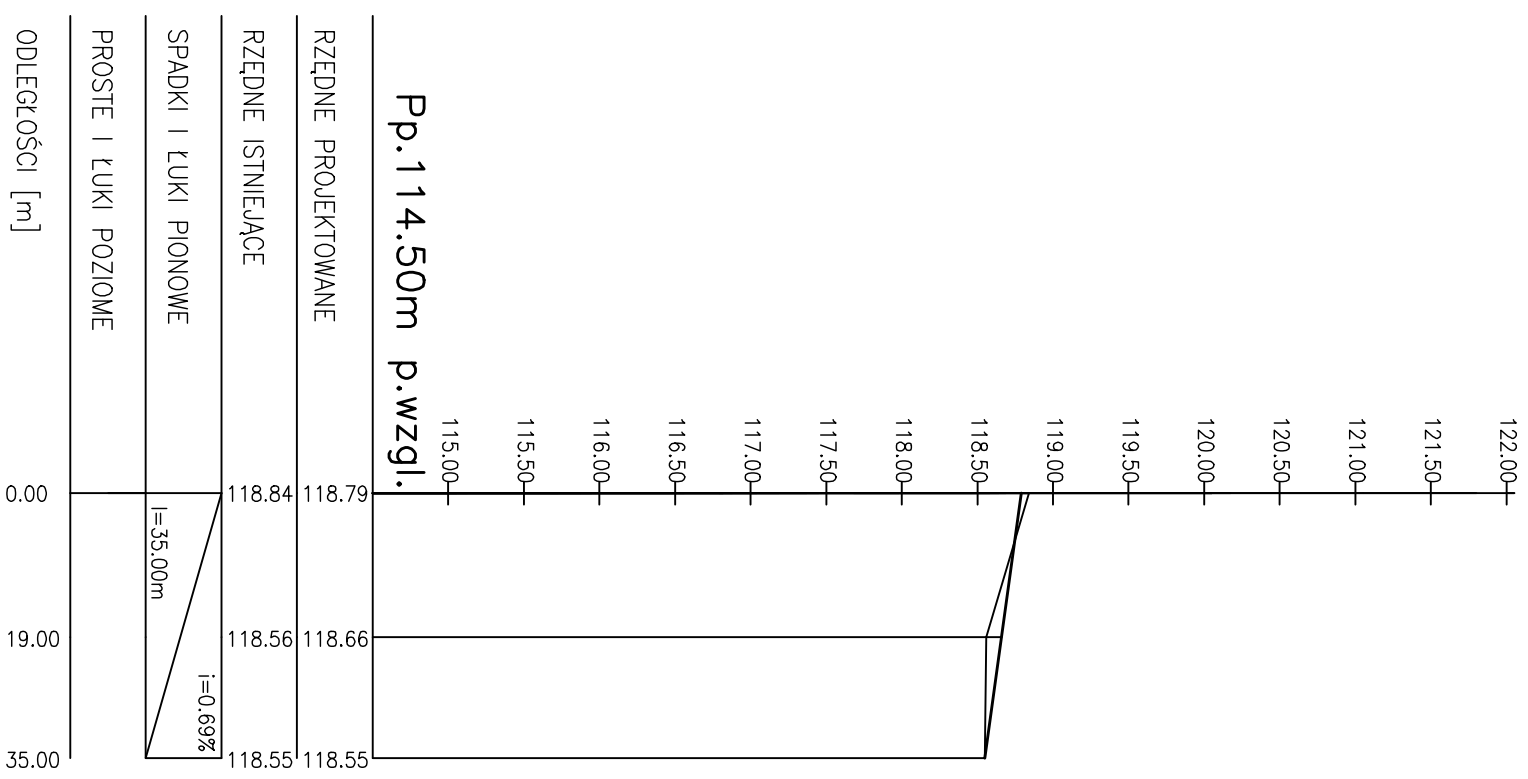


TRASA F

TRASA G

Pp. 1+14.50m p.wzgl.

Pp. 1+14.50m p.wzgl.

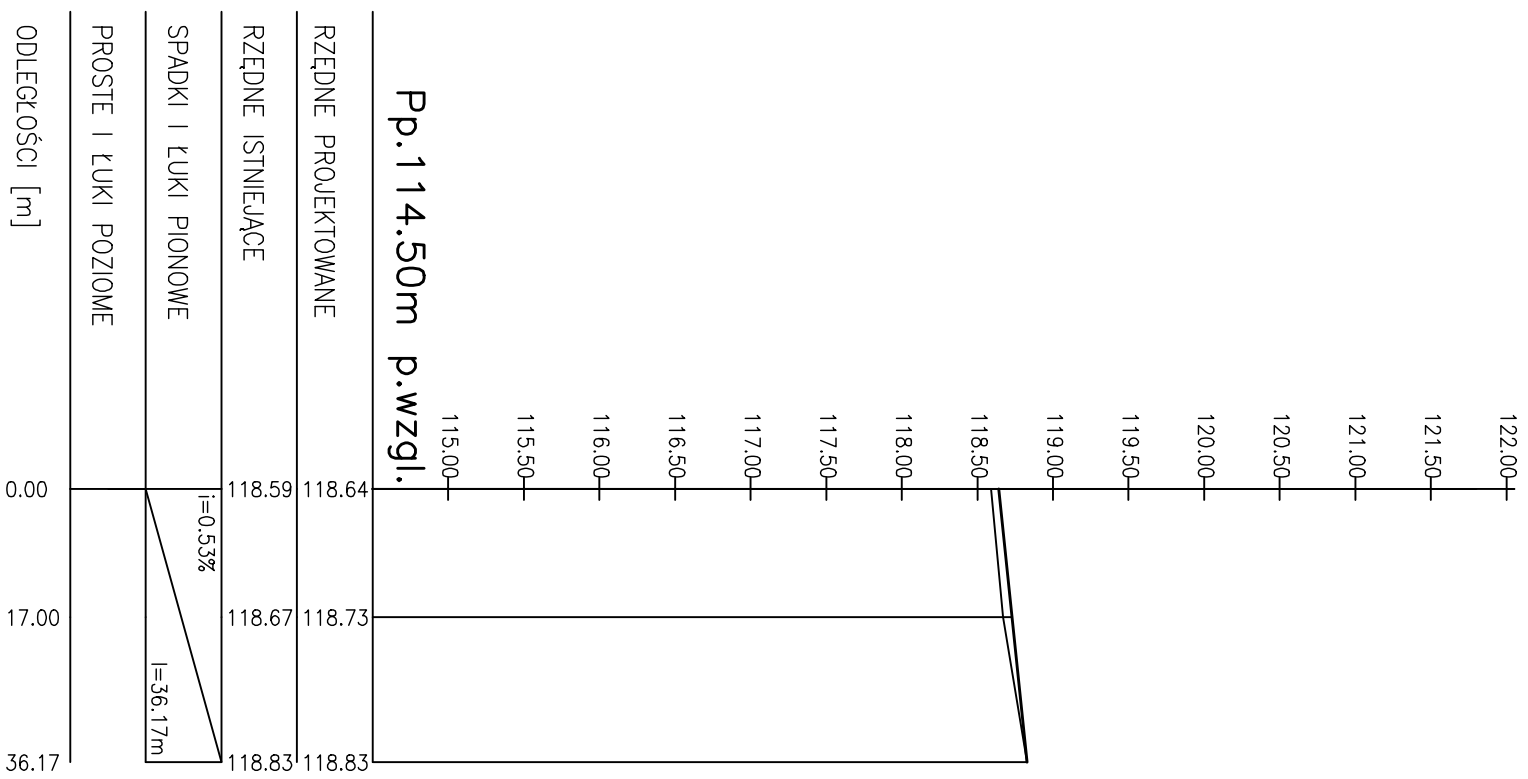

PROJEKTOWANIE I NADZÓR BUDOWLANY "PRO-BUD"
77-400 ZŁOTÓW, ul.NORMIDA 7

TEMAT : PROFIL PODŁUŻNY –TRASY "F"-"G"

OBIEKT : DROGI GMINNE
ADRES : 77-400 ZŁOTÓW, UL. BRZEZIŃSKIEGO,
UL. KOCIKA, UL. RADOMSKIEGO

INWESTOR : GMINA MIASTA ZŁOTÓW
AL. PASTA 1, 77-400 ZŁOTÓW

PROJEKTOWAŁ mgr inż.GRZEGORZ WITKOWICZ

UPR. BUD. DO PROJEKTOWANIA BEZ OGRANICZEŃ W SPECJALNOŚCI
KONSTRUKCYJNO-BUDOWLANEJ NR EMD. 7131/120/F/2000

OPRACOWAŁ mgr inż. GRZEGORZ WITKOWICZ
DATA LUTY 2010r. NR RYS. 3.5