


# TRASA I

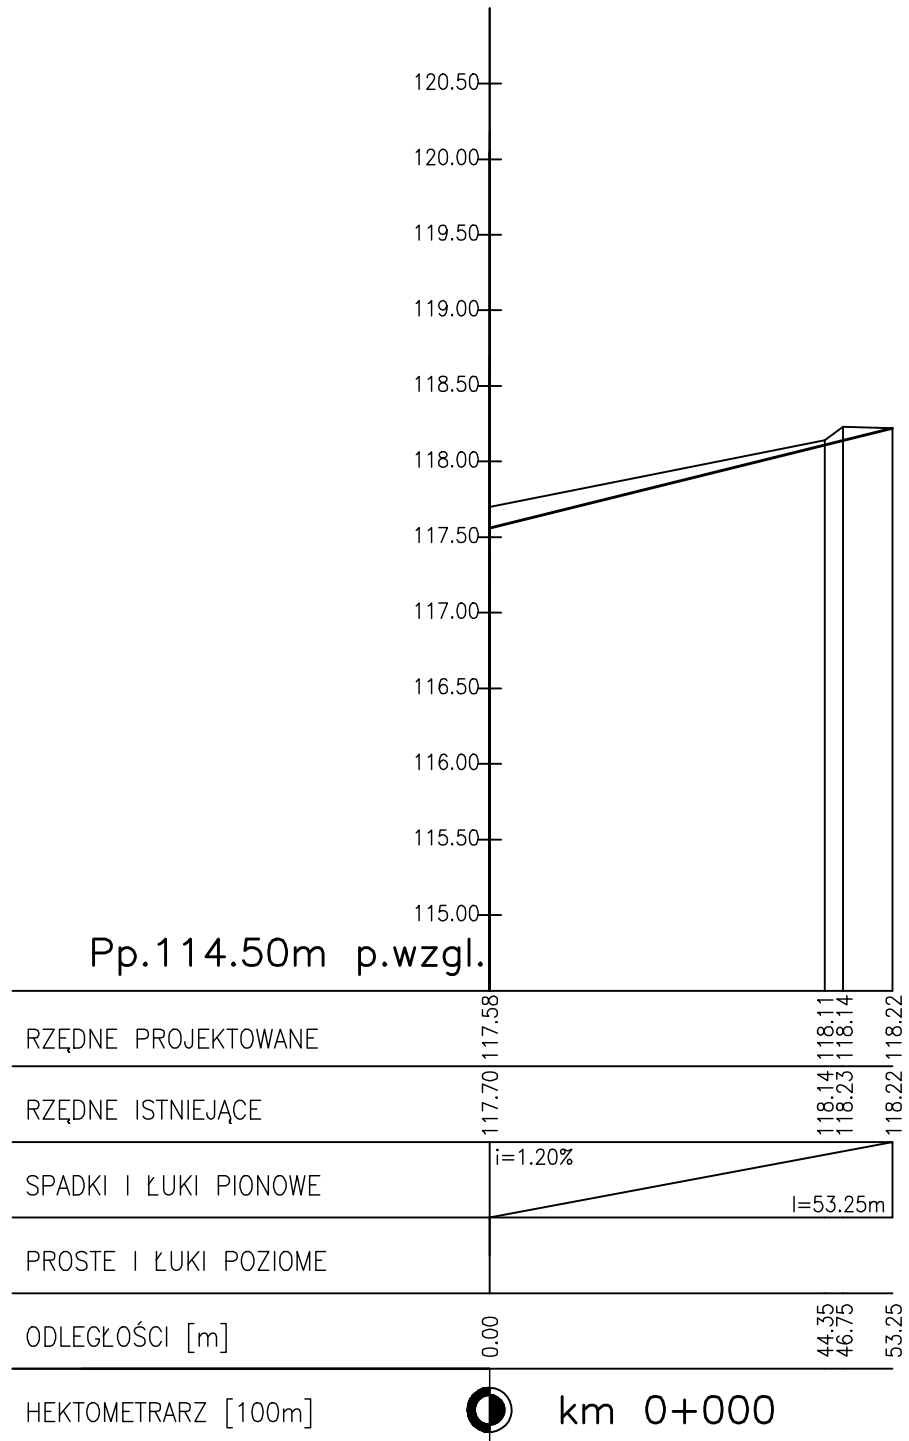

PROJEKTOWANIE I NADZÓR BUDOWLANY "PRO-BUD"  
77-400 ŻŁOTÓW, ul.NORWIDA 7

TEMAT :	PROFIL PODŁUŻNY –TRASA "I"		
OBIEKT :	DROGI GMINNE	BRANŻA:	DROGOWA
ADRES :	77-400 ŻŁOTÓW, UL. BRZEZIŃSKIEGO, UL. KOCIKA, UL. RADOWSKIEGO	SKALA:	
INWESTOR :	GMINA MIASTA ŻŁOTÓW AL. PIASTA 1, 77-400 ŻŁOTÓW	1:50	1:1000
PROJEKTOWAŁ	mgr inż.GRZEGORZ WITKOWICZ		
UPR. BUD. DO PROJEKTOWANIA BEZ OGRANICZEŃ W SPECJALNOŚCI KONSTRUKCYJNO-BUDOWLANEJ NR EWID. 7131/120/P/2000			
OPRACOWAŁ:	mgr inż. GRZEGORZ WITKOWICZ		
DATA	LUTY 2010r.	NR RYS.	3.6