



km 0 + 498.40

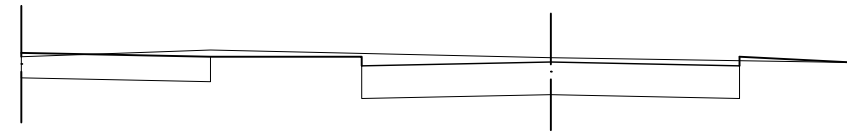

N=0.00  
W=3.85

RZ. PROJEKT.	118.74	118.69	118.69 118.57	118.62	118.57 118.69
RZ. TERENU				118.66	
SPADKI		2.0%	2.0%	2.0%	
ODLEGŁOŚCI		2.50	2.00	2.50	2.50


km 0 + 717.50

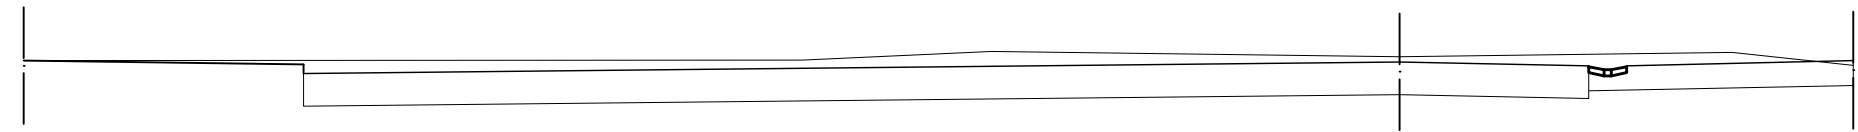

N=0.00  
W=11.25

RZ. PROJEKT.		118.26 118.14		118.26	118.21 118.21	118.27
RZ. TERENU				118.33		
SPADKI			1.0%		2.0%	2.0%
ODLEGŁOŚCI			14.50		2.50	0.5


km 0 + 517.90

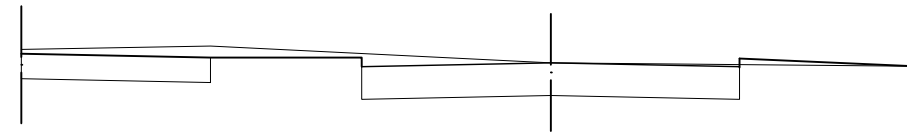

N=0.00  
W=3.95

RZ. PROJEKT.	118.86	118.81	118.81 118.69	118.74	118.69 118.81
RZ. TERENU				118.74	
SPADKI		2.0%	2.0%	2.0%	
ODLEGŁOŚCI		2.50	2.00	2.50	2.50


km 0 + 595.70

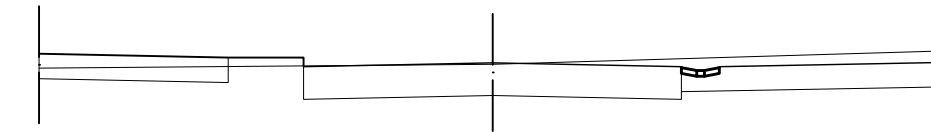

N=0.17  
W=2.55

RZ. PROJEKT.	119.35	119.30	119.30 119.18	119.23	119.18 119.18	119.24
RZ. TERENU				119.21		
SPADKI		2.0%	2.0%	2.0%	2.0%	
ODLEGŁOŚCI		2.50	1.00	2.50	2.50	0.5


km 0 + 555.30

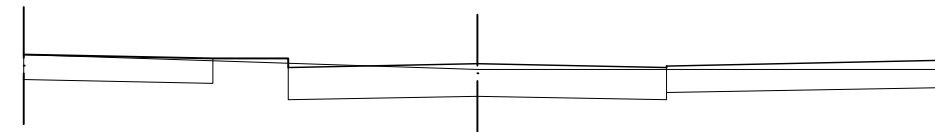

N=0.05  
W=3.90

RZ. PROJEKT.	119.10	119.05	119.05 118.93	118.98	118.93 118.95	119.02
RZ. TERENU				118.90		
SPADKI		2.0%	2.0%	2.0%	2.0%	
ODLEGŁOŚCI		2.50	1.00	2.50	2.50	3.50


km 0 + 641.40

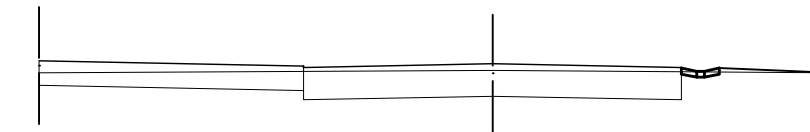

N=0.05  
W=2.65

RZ. PROJEKT.	118.88	118.81 118.79	118.84	118.79 118.78
RZ. TERENU			118.75	
SPADKI		2.0%	2.0%	2.0%
ODLEGŁOŚCI		3.50	2.50	2.50


km 0 + 574.80

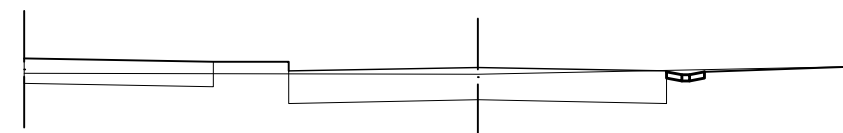

N=0.17  
W=2.55

RZ. PROJEKT.	119.23	119.18	119.18 119.06	119.11	119.06 119.05
RZ. TERENU				119.02	
SPADKI		2.0%	2.0%	2.0%	
ODLEGŁOŚCI		2.50	1.00	2.50	2.50

km 0 + 686.00

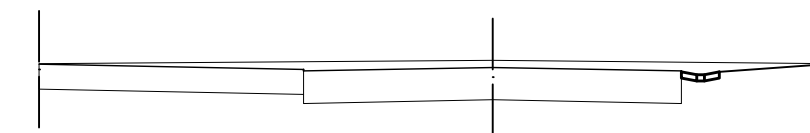

N=0.00  
W=4.40

RZ. PROJEKT.	118.37	118.30 118.28	118.33	118.28 118.27
RZ. TERENU			118.42	
SPADKI		2.0%	2.0%	2.0%
ODLEGŁOŚCI		3.50	2.50	2.50

**LEGENDA:** W – WYKOP  
N – NASYP OPRÓCZ KORYTA

PROJEKTOWANIE I NADZÓR BUDOWLANY "PRO-BUD" 77-400 ŻŁOTÓW, ul.NORWIDA 7, tel. (067) 263 54 57	INWESTOR : GMINA MIASTA ŻŁOTÓW 77-400 ŻŁOTÓW, ALEJA PIASTA 1
PROJEKTANT: mgr inż. GRZEGORZ WITKOWICZ UPR. BUD. DO PROJEKTOWANIA BEZ OGRANICZEŃ W SPECJ. KONSTRUKCYJNO-BUDOWLANEJ NR EWID. 7131/120/P/2000	TEMAT : <b>PRZEKROJE POPRZECZNE TRASA "B"</b>
OPRACOWAŁ: mgr inż. GRZEGORZ WITKOWICZ	OBIEKT : DROGI GMINNE
DATA LUTY 2010r.	SKALA: 1: 100/1000
BRANŻA: DROGOWA	ADRES : 77-400 ŻŁOTÓW, UL. BRZEZIŃSKIEGO, UL. KOCIKA, UL. RADOWSKIEGO
	NR RYS. <b>4.3</b>