


ETAP II

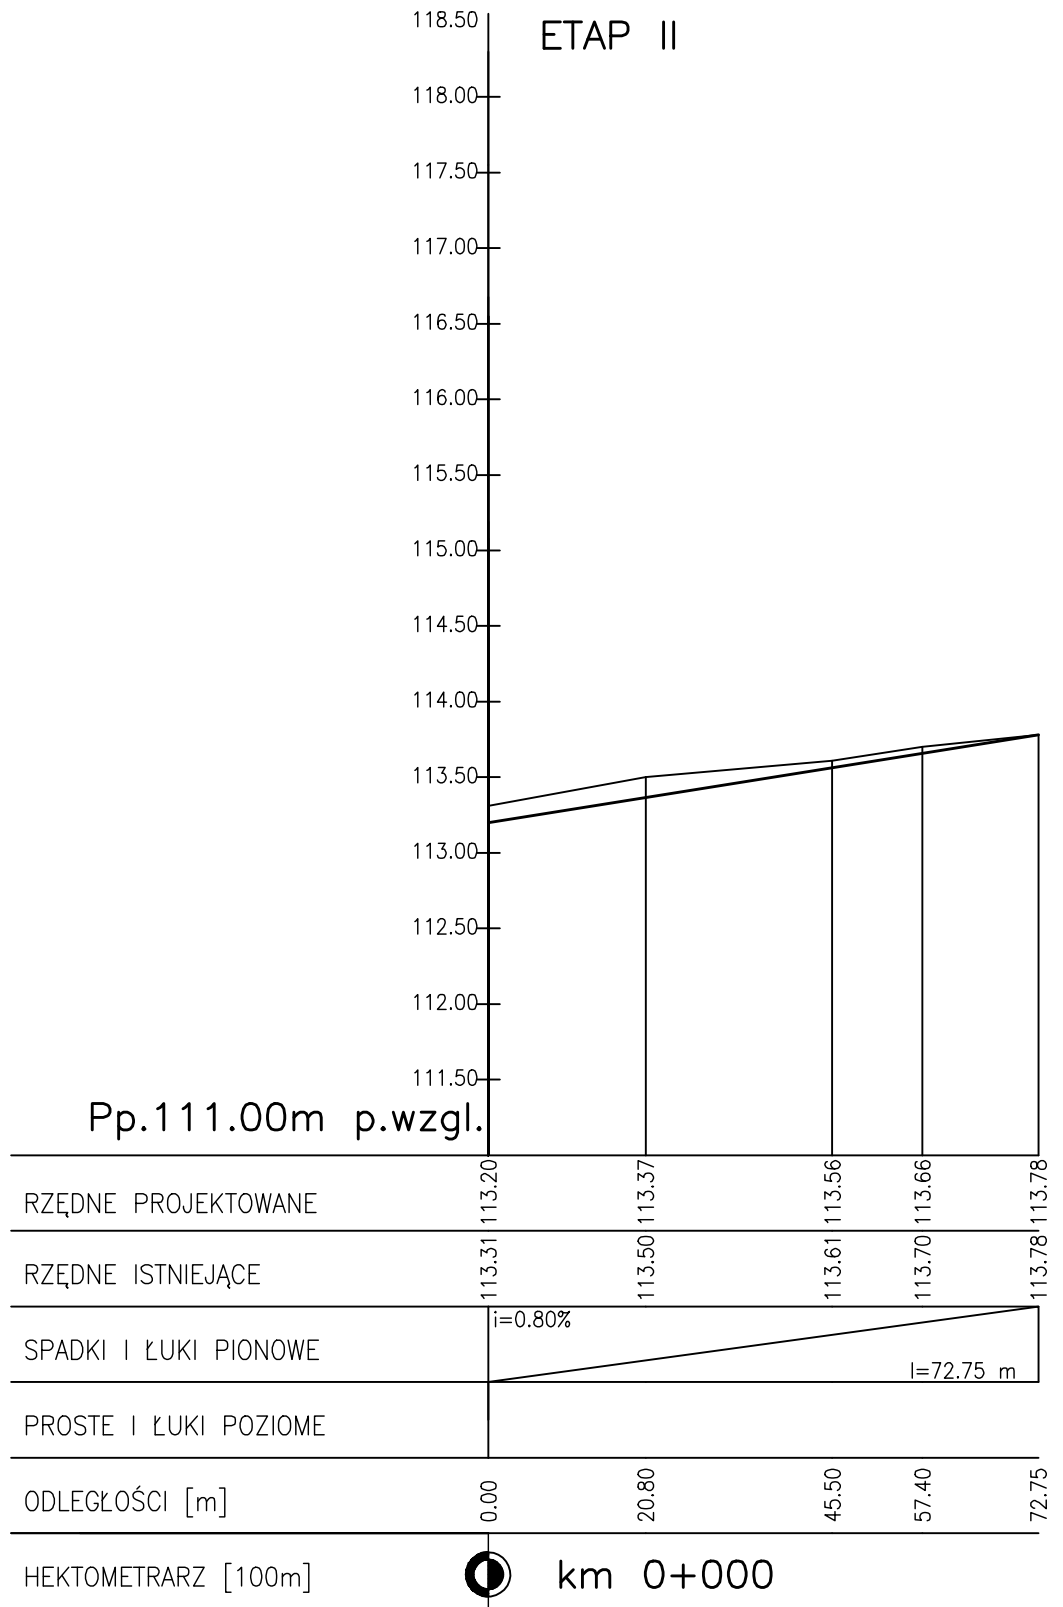

PROJEKTOWANIE I NADZÓR BUDOWLANY "PRO-BUD" 77-400 ŻŁOTÓW, ul. NORWIDA 7			
TEMAT :	PROFIL PODŁUŻNY – TRASA "C"		
OBIEKT :	DROGI GMINNE 77-400 ŻŁOTÓW, UL. JARZĘBINOWA	BRANŻA: DROGOWA	
ADRES :		SKALA: 1:50 1:1000	
INWESTOR :	GMINA MIASTA ŻŁOTÓW AL. PIASTA 1, 77-400 ŻŁOTÓW		
PROJEKTOWAŁ :	mgr inż. GRZEGORZ WITKOWICZ		
UPR. BUD. DO PROJEKTOWANIA BEZ OGRANICZEŃ W SPECJALNOŚCI KONSTRUKCYJNO-BUDOWLANEJ NR EWID. 7131/120/P/2000			
OPRACOWAŁ :	mgr inż. GRZEGORZ WITKOWICZ		
DATA	MARZEC 2010r.	NR RYS.	3.3