


ETAP II

Pp. 110.00m p.wzgl.

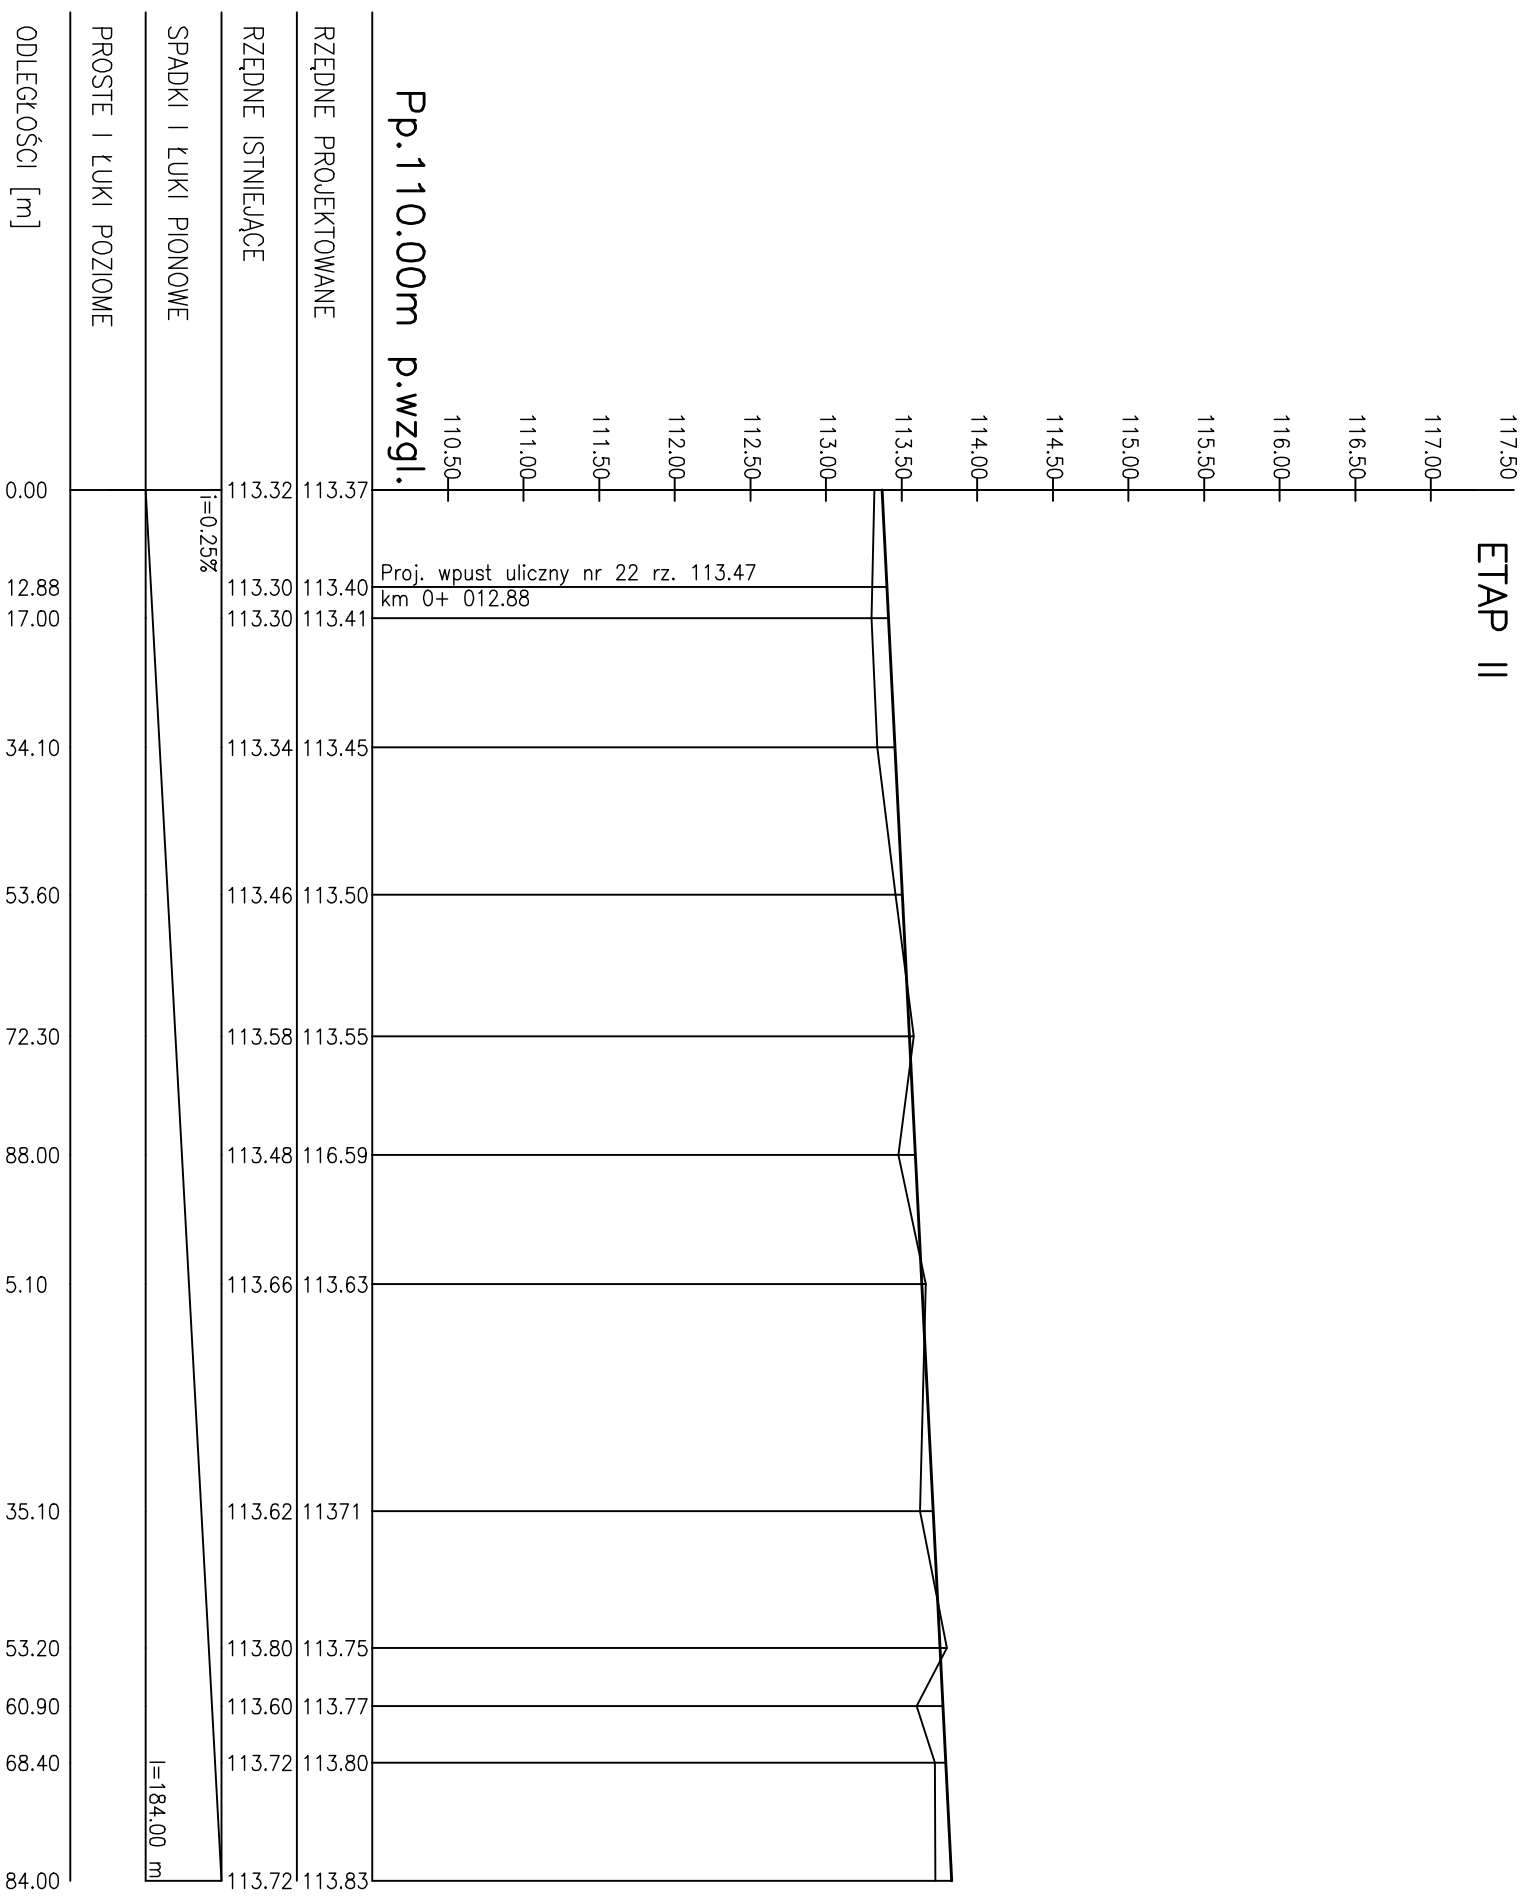

HEKTOMETRARZ [100m]



km 0+000



km 0+100

PROJEKTOWANIE I NADZÓR BUDOWLANY "PRO-BUD"	
77-400 ZŁOTÓW, ul.NORMIDA 7	
TEMAT :	<b>PROFIL PODŁUŻNY – TRASA "D"</b>
OBIEKT :	DROGI GMINNE
ADRES :	77-400 ZŁOTÓW, UL. JARZEBNOWA
INWESTOR :	GMINA MIASTA ZŁOTÓW AL. PASTA 1, 77-400 ZŁOTÓW
PROJEKTOWAŁ :	mgr inż. GRZEGORZ WITKOWICZ
OPRACOWAŁ :	mgr inż. GRZEGORZ WITKOWICZ
DATA :	MARZEC 2010r.
	NR PRS.
	<b>3.4</b>