



km 0 + 017.00

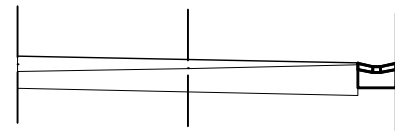

N=0.00
W=1.58

RZ. PROJEKT.	113.46	113.36	113.36
RZ. TERENU		113.30	
SPADKI		2.0%	
ODLEGŁOŚCI		4.50	0.5


km 0 + 034.10

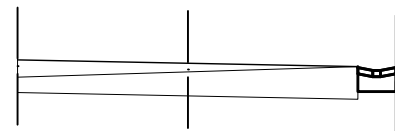

N=0.00
W=1.60

RZ. PROJEKT.	113.50	113.45	113.40	113.40
RZ. TERENU		113.34	113.34	
SPADKI		2.0%		
ODLEGŁOŚCI		4.50	0.5	


km 0 + 053.60

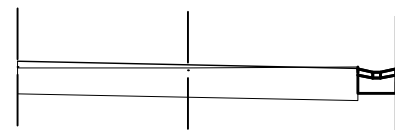

N=0.00
W=1.93

RZ. PROJEKT.	113.55	113.50	113.45	113.45
RZ. TERENU		113.46	113.46	
SPADKI		2.0%		
ODLEGŁOŚCI		4.50	0.5	


km 0 + 072.30

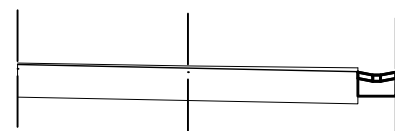

N=0.00
W=2.25

RZ. PROJEKT.	113.60	113.55	113.50	113.50
RZ. TERENU		113.58	113.58	
SPADKI		2.0%		
ODLEGŁOŚCI		4.50	0.5	


km 0 + 088.00

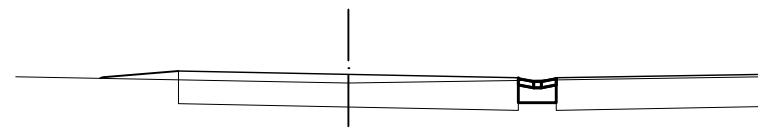

N=0.07
W=2.82

RZ. PROJEKT.	113.64	113.59	113.54	113.54	113.79
RZ. TERENU		113.48	113.48		
SPADKI		2.0%		2.0%	
ODLEGŁOŚCI		4.50	0.5	2.75	


km 0 + 105.10

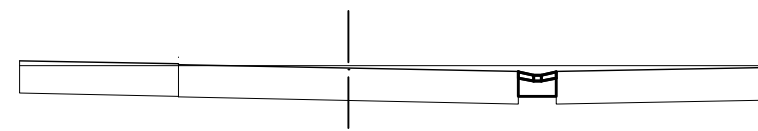

N=0.00
W=4.44

RZ. PROJEKT.	113.72	113.68	113.63	113.58	113.58	113.64
RZ. TERENU		113.66	113.66	113.66	113.66	
SPADKI		2.0%	2.0%		2.0%	
ODLEGŁOŚCI		2.10	4.50	0.5	2.80	


km 0 + 135.10

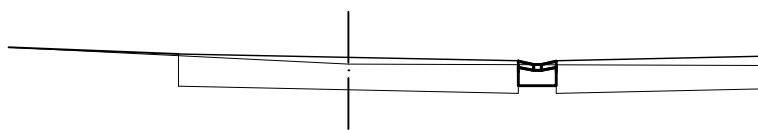

N=0.00
W=2.90

RZ. PROJEKT.	113.76	113.71	113.66	113.66	113.72
RZ. TERENU		113.62	113.62	113.62	
SPADKI		2.0%		2.0%	
ODLEGŁOŚCI		4.50	0.5	2.90	


km 0 + 153.20

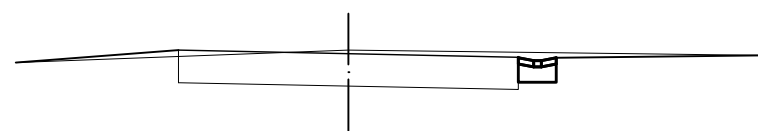

N=0.09
W=2.32

RZ. PROJEKT.	113.80	113.75	113.70	113.70
RZ. TERENU		113.80	113.80	
SPADKI		2.0%		
ODLEGŁOŚCI		4.50	0.5	

km 0 + 168.40

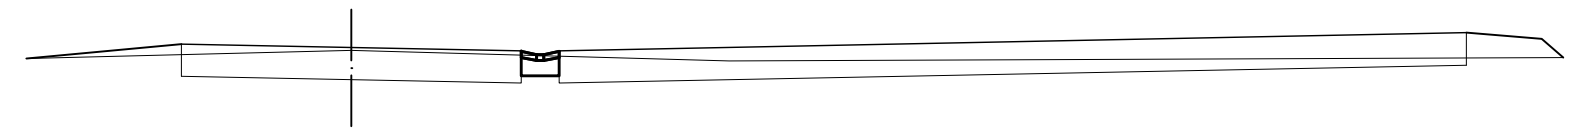

N=0.48
W=4.15

RZ. PROJEKT.	113.85	113.80	113.75	113.75	113.79
RZ. TERENU		113.76	113.76		
SPADKI		2.0%		2.0%	
ODLEGŁOŚCI		4.50	0.5	12.00	

ETAP II

LEGENDA: W - WYKOP
N - NASYP OPRÓCZ KORYTA

PROJEKTOWANIE I NADZÓR BUDOWLANY "PRO-BUD" 77-400 ŻŁOTÓW, ul.NORWIDA 7, tel. (067) 263 54 57	INWESTOR :	GMINA MIASTA ŻŁOTÓW 77-400 ŻŁOTÓW, UL. AL. PIASTA 1
PROJEKTANT: mgr inż. GRZEGORZ WITKOWICZ UPR. BUD. DO PROJEKTOWANIA BEZ OGRANICZEŃ W SPECJ. KONSTRUKCYJNO-BUDOWLANEJ NR EWID. 7131/120/P/2000	TEMAT :	PRZEKROJE POPRZECZNE
OPRACOWAŁ: mgr inż. GRZEGORZ WITKOWICZ	OBIEKT :	DROGA GMINNA
DATA MARZEC 2010 R.	SKALA: 1: 100/1000	BRANŻA: DROGOWA
	ADRES :	77-400 ŻŁOTÓW, UL. JARZĘBINOWA - TRASA "D"