


W - 12.40 m<sup>2</sup>  
N - 1.70 m<sup>2</sup>


Pp = 108.35 m<sup>3</sup>/m

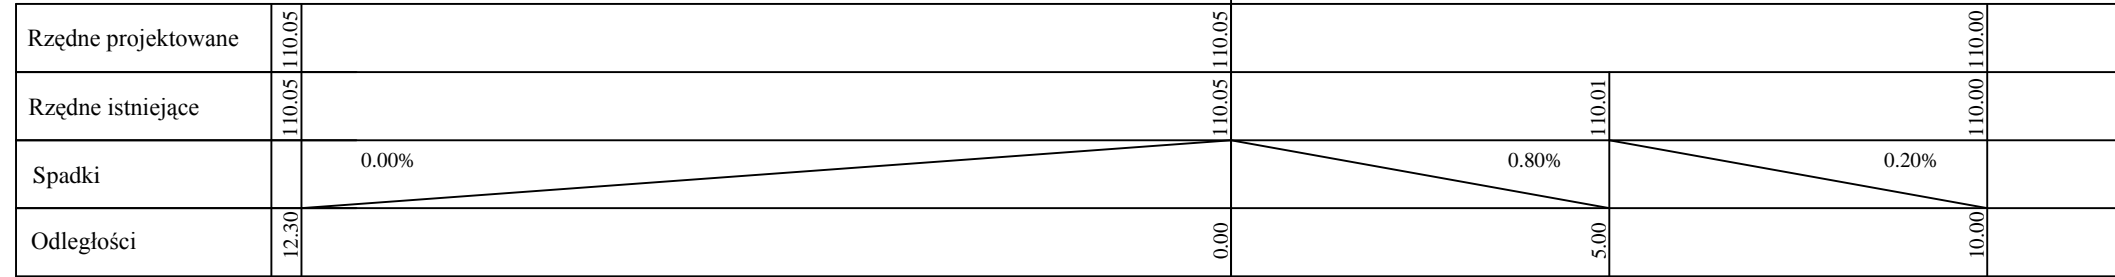

km 0+000

W - 7.60 m<sup>2</sup>  
N - 1.00 m<sup>2</sup>


Pp = 109.21 m<sup>3</sup>/m

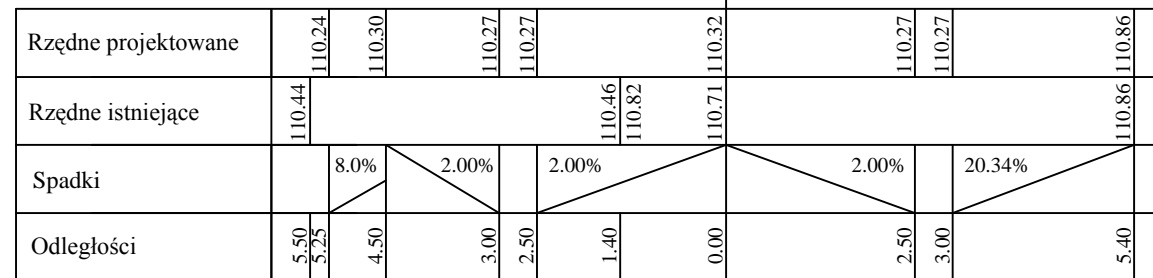

km 0+006.60

W - 8.30 m<sup>2</sup>  
N - 1.15 m<sup>2</sup>


Pp = 111.22 m<sup>3</sup>/m

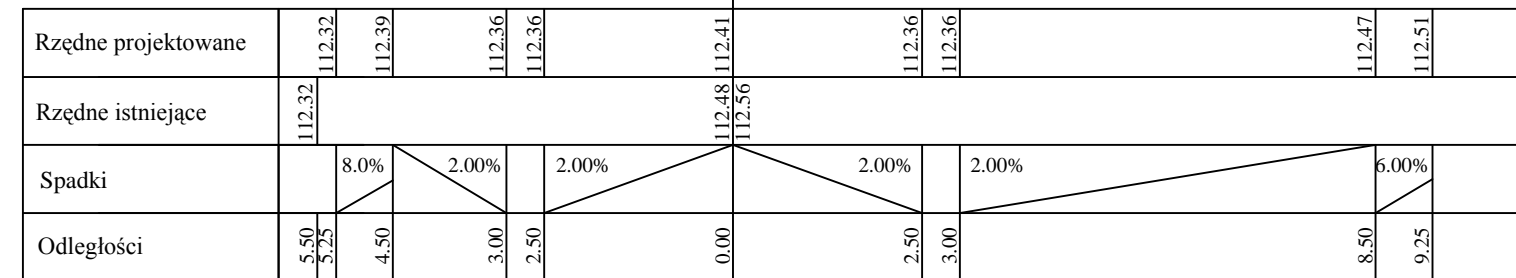

km 0+070.55

W - 2.70 m<sup>2</sup>  
N - 0.70 m<sup>2</sup>


Pp = 109.21 m<sup>3</sup>/m

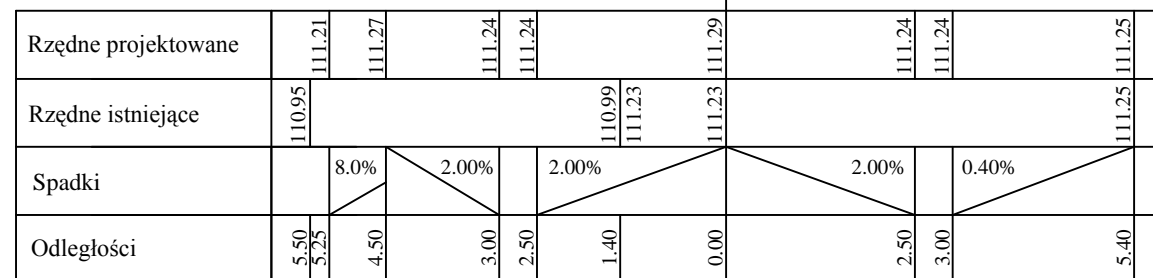

km 0+026.40

W - 9.10 m<sup>2</sup>  
N - 1.20 m<sup>2</sup>


Pp = 111.20 m<sup>3</sup>/m

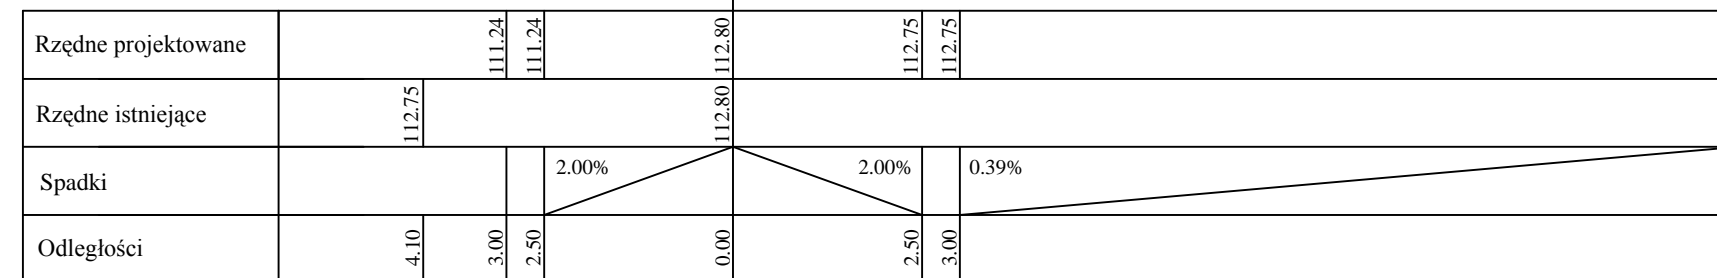

km 0+092.00

W - 4.20 m<sup>2</sup>  
N - 0.60 m<sup>2</sup>

Pp = 110.94 m<sup>3</sup>/m

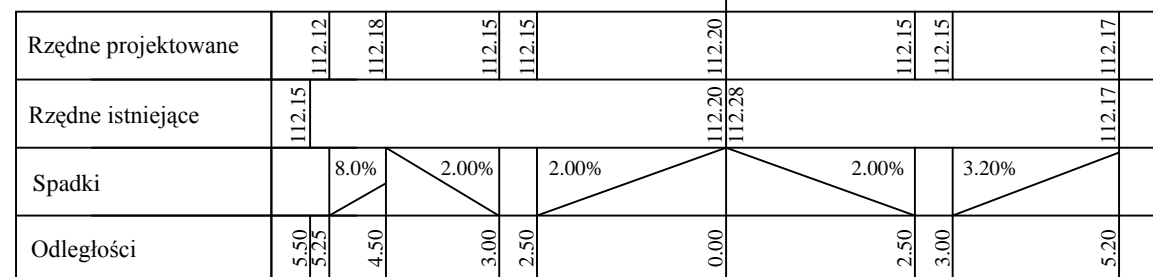

km 0+058.50

PROJEKTOWANIE I NADZÓR BUDOWLANY "PRO-BUD"			
77-400 ŻŁOTÓW, ul. NORWIDA 7			
TEMAT :	PRZEKROJE POPRZECZNE TRASA A		
OBIEKT :	PRZEBUDOWA REJONU ULICY WIOSLARSKIEJ	BRANŻA:	DROGOWA
ADRES :	W ŻŁOTOWIE	SKALA:	1:100
INWESTOR :	GMINA MIASTA ŻŁOTÓW		
	AL. PIASTA 1 77-400 ŻŁOTÓW		
PROJEKTANT	mgr inż. GRZEGORZ WITKOWICZ		
UPR. BUD. DO PROJEKTOWANIA BEZ OGRANICZEŃ W SPECJALNOŚCI KONSTRUKCYJNO-BUDOWLANEJ NR EWID. 7131/120/P/2000			
SPRAWDZAJĄCY	mgr inż. GRZEGORZ PILUSZCZYK		
UPR. BUD. DO PROJEKTOWANIA BEZ OGRANICZEŃ W SPECJALNOŚCI KONSTRUKCYJNO-BUDOWLANEJ NR EWID. WKP/0099/PWOD/04			
OPRACOWAŁ	mgr inż. ZBIGNIEW PAJAK		
DATA	GRUDZIEŃ 2014R.	NR RYS.	6