



0+000.00

Odsunięcia od osi	0.00
Rzędne drogi	
Rzędne terenu	



0+015.00

Odsunięcia od osi	0.00
Rzędne drogi	
Rzędne terenu	




0+040.00

Odsunięcia od osi	0.00
Rzędne drogi	
Rzędne terenu	




0+059.77

Odsunięcia od osi	0.00
Rzędne drogi	
Rzędne terenu	

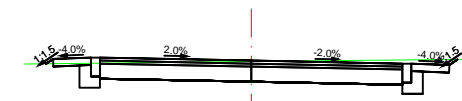

0+080.00

Odsunięcia od osi	0.00
Rzędne drogi	
Rzędne terenu	

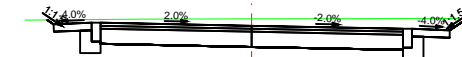


0+090.98

Odsunięcia od osi	0.00
Rzędne drogi	
Rzędne terenu	



0+120.00

Odsunięcia od osi	0.00
Rzędne drogi	
Rzędne terenu	

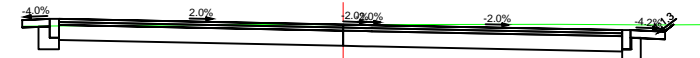

0+157.38

Odsunięcia od osi	0.00
Rzędne drogi	
Rzędne terenu	

**FIRMA BUDOWLANA "E.Z.O.P"**  
**ZBIGNIEW PAJĄK**

BLĘKWIT 35e, 77-400 Złotów  
kom. +48 797 171 630, e-mail. p.zbigu@gmail.com  
NIP 767-129-13-30, REGON 570795239

**INWESTOR**

Gmina Miasta Złotów  
Al. Piasta 1  
77-400 Złotów

OBIEKT: Przebudowa rejonu al. Piasta i ul. Polnej

RYSUNEK: Przekroje poprzeczne trasa D

NR RYSUNKU  
5.4

STANOWISKO	IMIĘ I NAZWISKO		DATA	PODPIS
Projektant	mgr inż. Grzegorz Piluszczyk	WKP/0099/PWOD/04	06/2014	
Sprawdzający	mgr inż. Grzegorz Witkowicz	7131/120/P/2000	06/2014	
Opracował	mgr inż. Zbigniew Pająk		06/2014	
BRANŻA Dr	STADIUM PW / PB	ROK OPR. 2014	NR UMOWY ZP.271.11.2014	SKALA 1:100