

**UCHWAŁA NR X.51.2015
RADY MIEJSKIEJ W ZŁOTOWIE**

z dnia 29 czerwca 2015 r.

**w sprawie przystąpienia do sporządzenia miejscowego planu zagospodarowania przestrzennego miasta
Złotowa obejmującego obszar położony między ul. Wojska Polskiego a ul. Łowiecką**

Na podstawie art. 18 ust. 2 pkt 15 ustawy z dnia 8 marca 1990 r. o samorządzie gminnym (tekst jednolity Dz. U. z 2013 r. poz. 594 ze zmianami: z 2013 r.: poz. 645 i poz. 1318; z 2014 r.: poz. 379 i poz. 1072) oraz art. 14 ust. 1, 2 i 4 ustawy z dnia 27 marca 2003 r. o planowaniu i zagospodarowaniu przestrzennym (tekst jednolity Dz. U. z 2015 r. poz. 199), na wniosek Burmistrza Miasta Złotowa, Rada Miejska w Złotowie uchwała, co następuje:

§ 1. Przystępuje się do sporządzenia miejscowego planu zagospodarowania przestrzennego m. Złotowa w rejonie położonym na zapleczu ul. Wojska Polskiego, Domańskiego i ul. Łowieckiej. Teren ten objęty jest miejscowym planem zagospodarowania przestrzennego, uchwalonym uchwałą nr XVIII/140/12 Rady Miejskiej w Złotowie z dnia 28 sierpnia 2012 r. (Dz. U. Woj. Wlkp. z dnia 10 grudnia 2012 r., poz. 5951). Granice obszaru objętego planem oznaczono na mapie, stanowiącej załącznik graficzny do niniejszej uchwały.

§ 2. Opracowanie obejmuje problematykę wskazaną w art. 15 ust. 2 i ust. 3 ustawy z dnia 27 marca 2003 r. o planowaniu i zagospodarowaniu przestrzennym.

§ 3. Wykonanie uchwały powierza się Burmistrzowi Miasta Złotowa.

§ 4. Uchwała wchodzi w życie z dniem podjęcia.

Przewodniczący Rady
Miejskiej

Krzysztof Żelichowski

Załącznik do Uchwały Nr X.51.2015


Rady Miejskiej w Złotowie

z dnia 29 czerwca 2015 r.

Zalacznik1.pdf

Zał. graficzny

Załącznik do uchwały
Nr X.51.2015
Rady Miejskiej w Złotowie
z dnia 29 czerwca 2015 r.

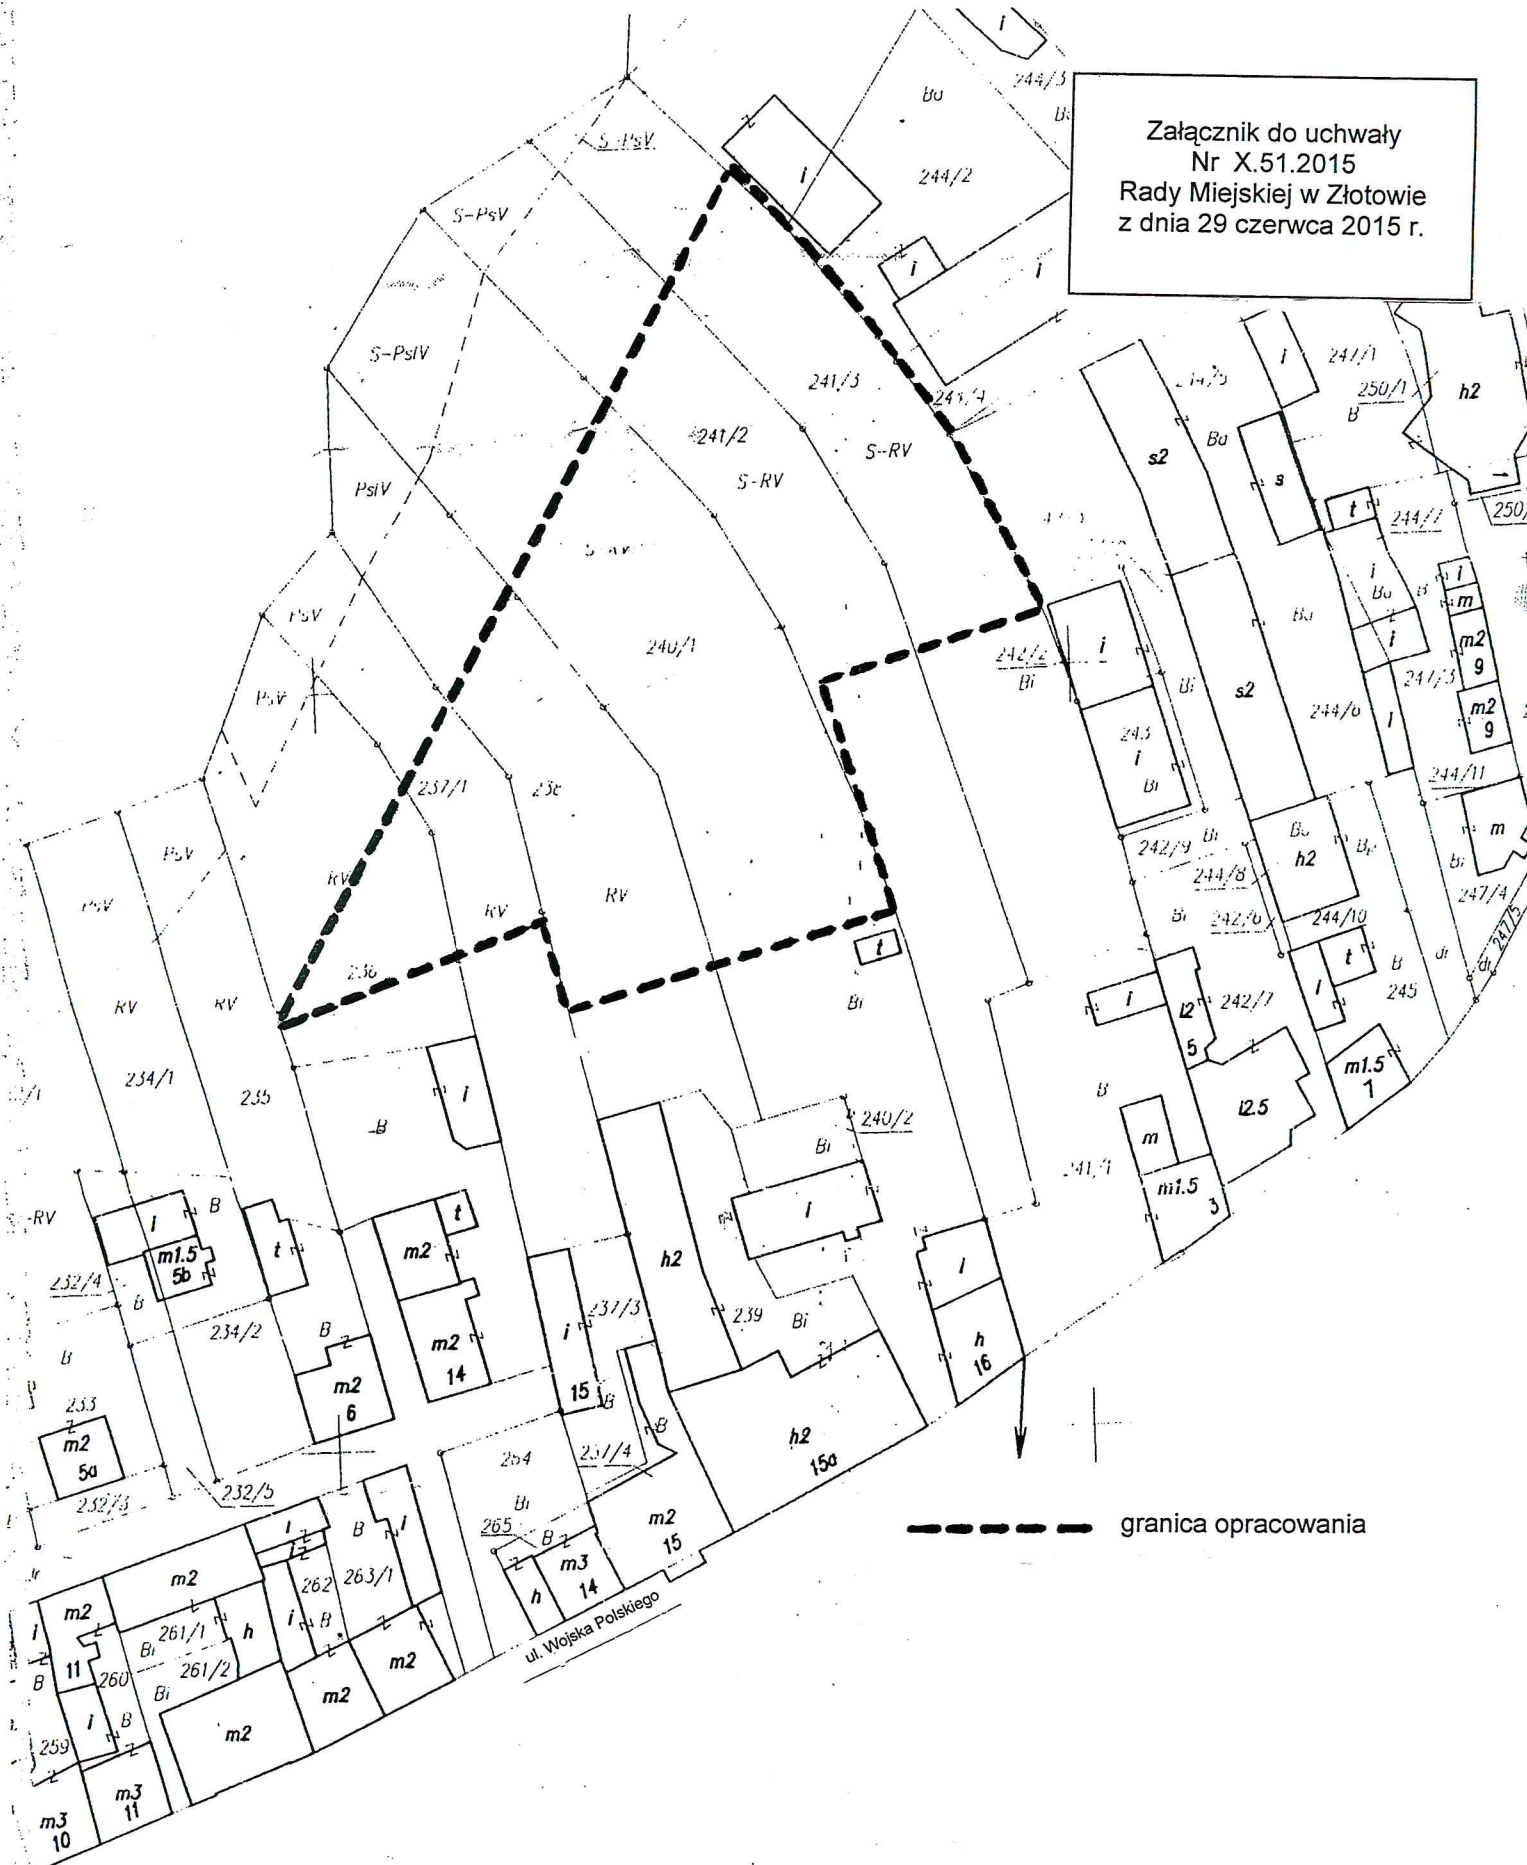

----- granica opracowania