



# PRZEKRÓJ NORMALNY

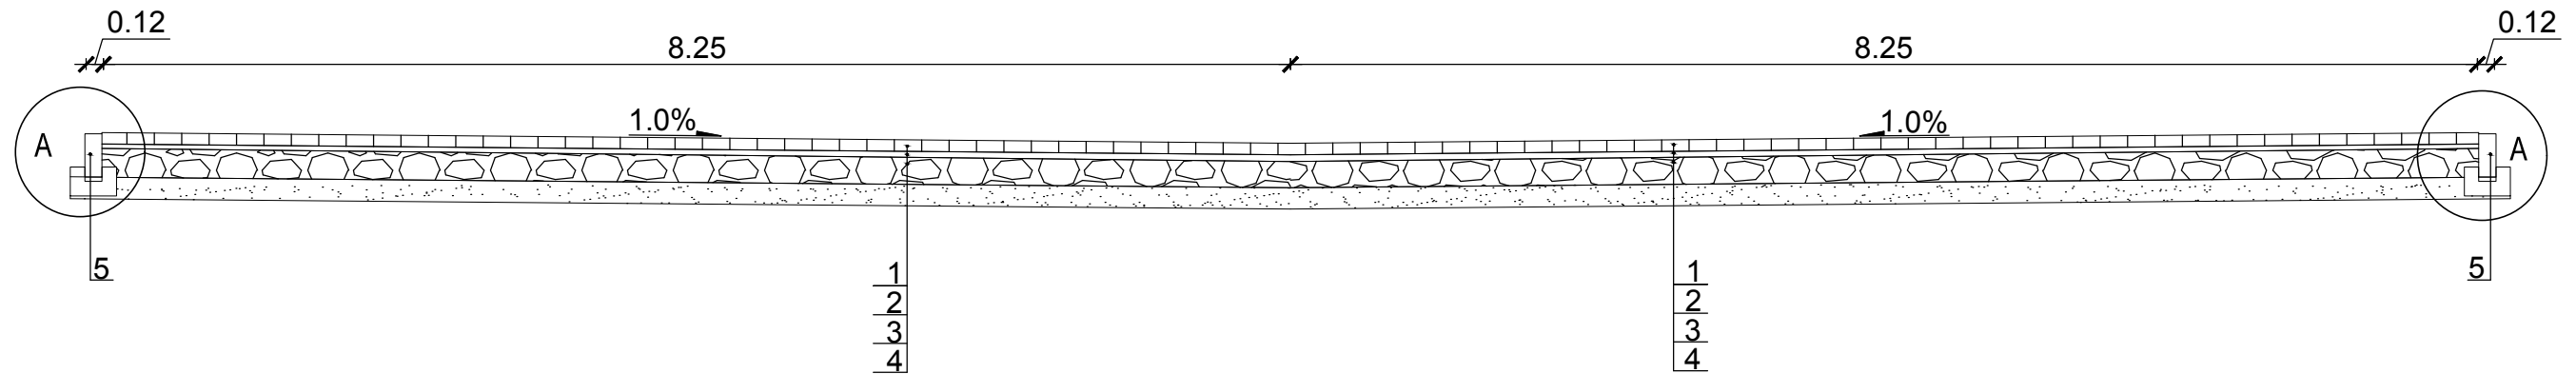

1. nawierzchnia z kostki brukowej betonowej gr. 8 cm
2. podsypka cementowo - piaskowa  $R_m = 2,5$  MPa gr. 3 cm
3. podbudowa z kruszywa łamanego 0-31,5 mm gr. 20 cm
4. warstwa odsączająca gr. 15 cm
5. krawężnik betonowy 15x30x100 na ławie betonowej z betonu C-12/15
6. opornik drogowy 12x25x100 na ławie betonowej z betonu C-12/15

## SZCZEGÓŁ 1:25

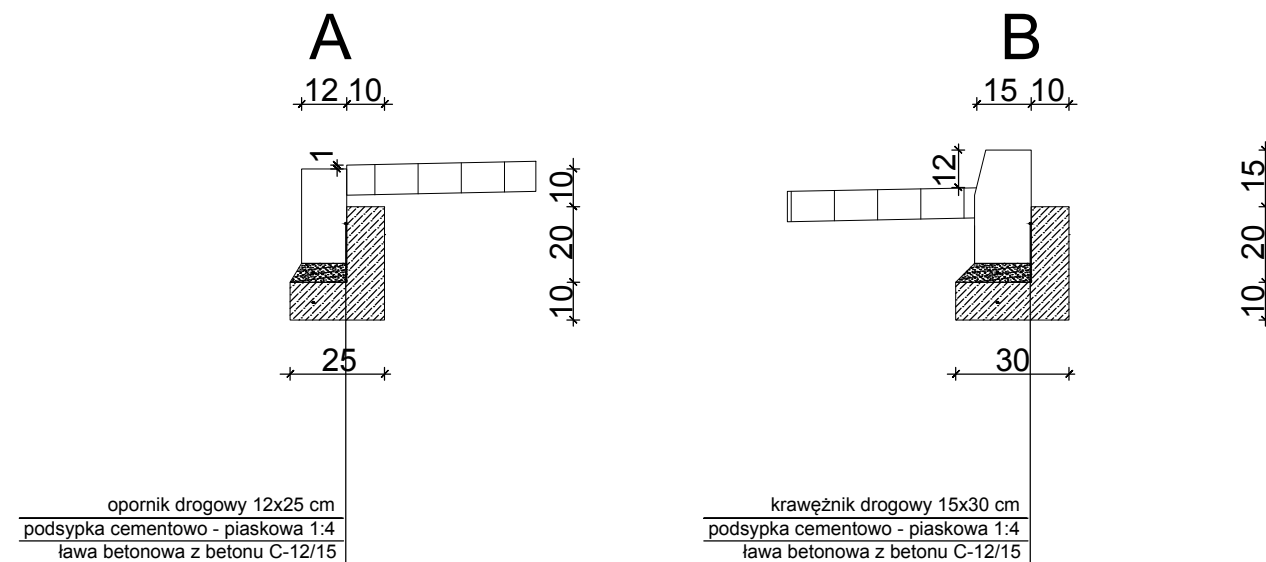

FIRMA BUDOWLANA E.Z.O.P. Zbigniew Pająk 77 - 400 Złotów, Błękwit 35 e e-mail. p.zbigu@gmail.com, kom. +48 797 171 630		<b>INWESTOR</b> Gmina Miasta Złotów Al. Piasta 1 77-400 Złotów		
OBIEKT: Przebudowa gminnej drogi dojazdowej przy ul. Chojnickiej				
RYSUNEK: Przekrój normalny				NR RYSUNKU 4
STANOWISKO	IMIĘ I NAZWISKO	NR UPR.	DATA	PODPIS
PROJEKTANT	mgr inż. Grzegorz Piluszczyk	WKP/0099/ PWOD/04	05/2015	
SPRAWDZAJĄCY				
OPRACOWAŁ	mgr inż. Zbigniew Pająk	-	05/2015	
OPRACOWAŁ				
BRANŻA Dr	STADIUM PW	ROK OPR. 2015	NR UMOWY -	SKALA 1 : 50