



Pp = 110,00 m npm

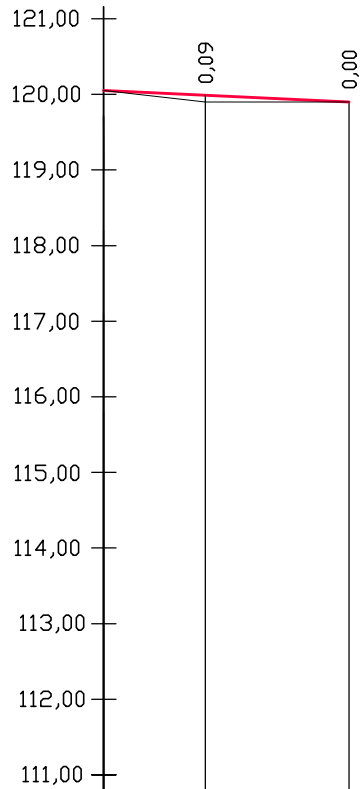

RZĘDNE NIWELETY	120,05		119,90
ELEMENTY NIWELETY		$i = 0,460 \%$ $l = 32,50 \text{ m}$	
RZĘDNE ISTNIEJĄCEJ NAWIERZCHNI	120,05	119,90	119,90
ELEMENTY TRASY W PLANIE			
ODLEGŁOŚCI	0,00	19,00	32,50
KILOMETRY I HEKTOMETRY	 0+000,00 PPT		

FIRMA BUDOWLANA E.Z.O.P.

Zbigniew Pająk

77 - 400 Złotów, Błękit 35 e

e-mail. p.zbigu@gmail.com, kom. +48 797 171 630

**INWESTOR**

GMINA MIASTO ZŁOTÓW

Al. Piasta 1

77-400 Złotów

OBIEKT: Przebudowa gminnej drogi dojazdowej przy ul. Chojnickiej

RYSUNEK: Profil podłużny

NR RYSUNKU  
3

STANOWISKO	IMIĘ I NAZWISKO		DATA	PODPIS
Projektant	mgr inż. Grzegorz Piluszczyk		05/2015	
Sprawdzający				
Opracował	mgr inż. Zbigniew Pająk		05/2015	
Opracował				
BRANŻA Dr	STADIUM PB	ROK OPR. 2015	NR UMOWY -	SKALA 1:1000/100