


M A P A  
wrys z mapy ewidencyjnej  
skala 1:2000

Dokument niniejszy jest  
wzianym do dokonywania  
wskaz w księdze wieczystej

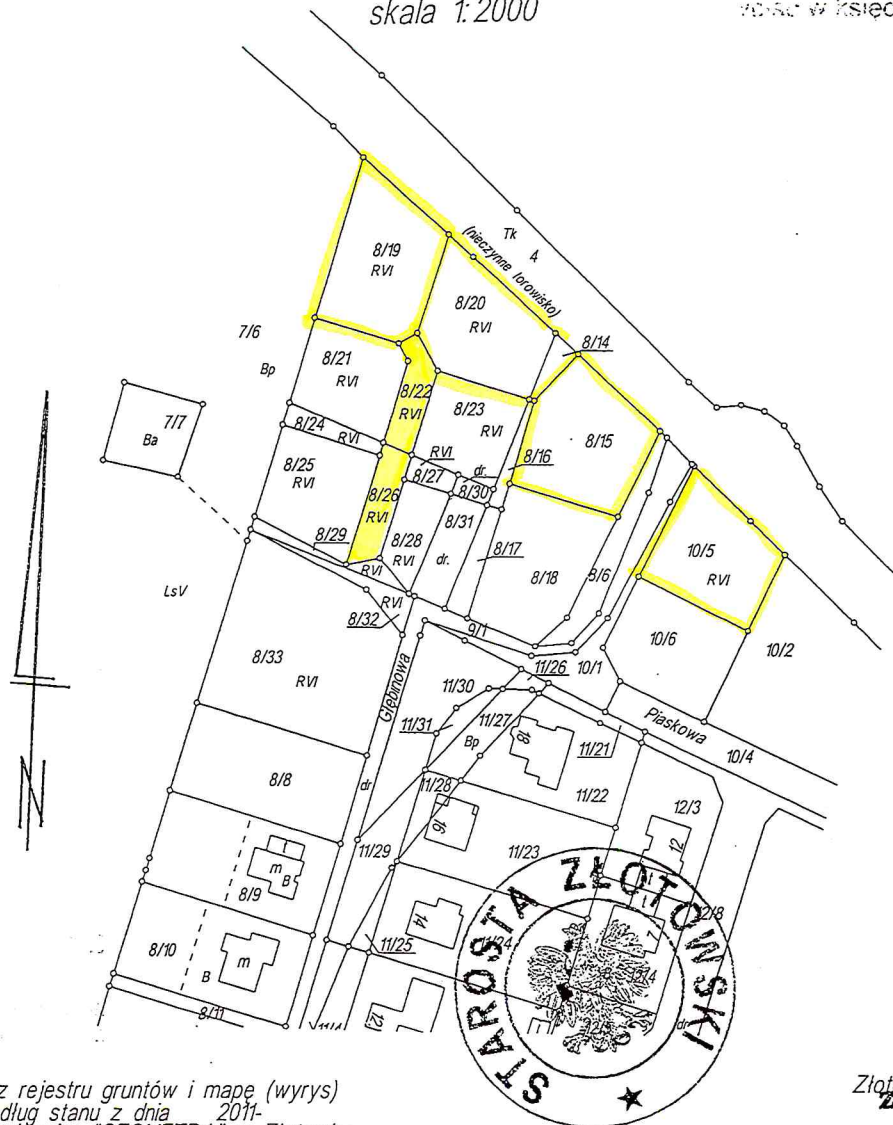


Niniejszy wypis z rejestru gruntów i mapę (wrys)  
sporządzono według stanu z dnia 2011-  
przez Usługi Geodézyjne "GEOMETRA" w Złotowie

Nr D.Z. 1069/2011 KERG: 2103-59/2011

2011-08-05  
Złotów, dnia  
Z up. *Maria Schmitt*  
p.o. KIEROWNIKA  
Biuratu Ewidencji Gruntów i Budynków

II. WYRYS Z MAPY EWIDENCYJNEJ  
Skala 1:2000

Dokument niniejszy jest przeznaczony do dokonywania wpisu w księdze wieczystej

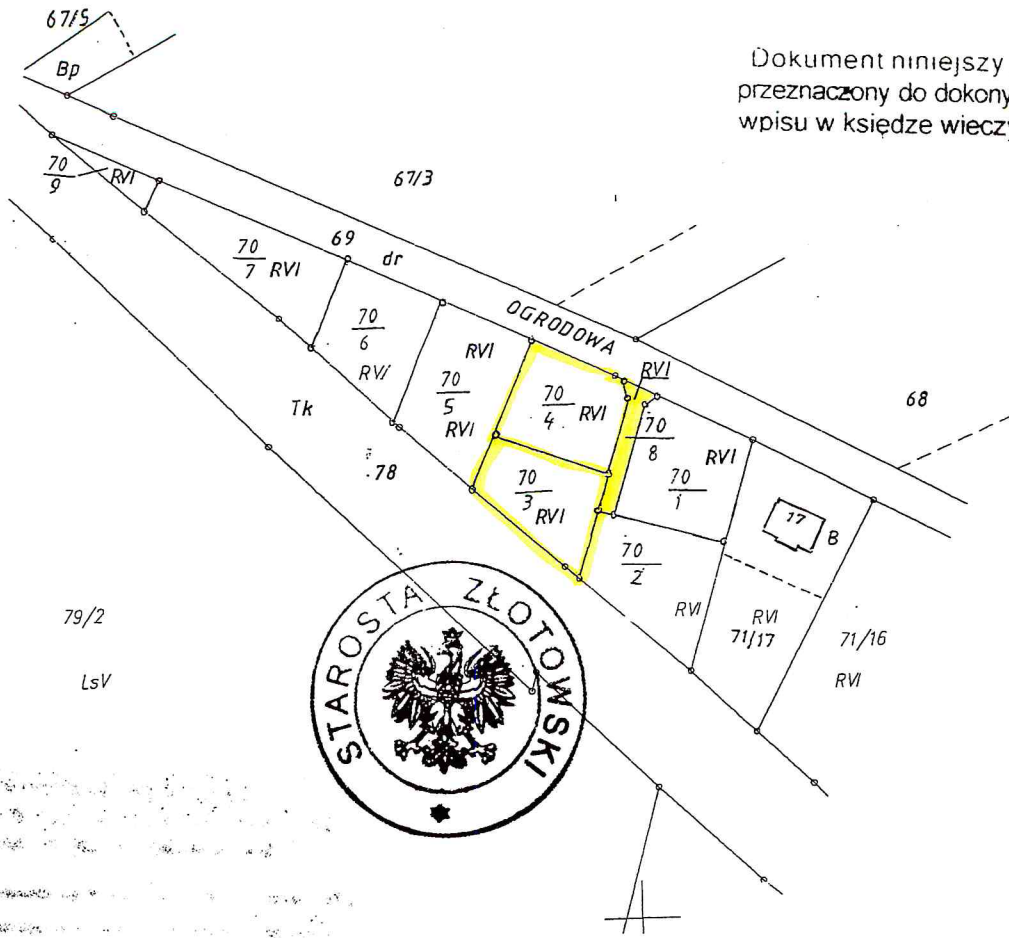

79/2  
LsV

Wykonał:

geodeta Uprawniony  
Upr. Nr 18549  
*mgr inż. Mariusz Lipiński*

Złotów dnia 2009 SIE. 31

**Z up. STAROSTY**  
*Maria Ginda*  
mgr Maria Ginda  
Dyrektor Wydziału Geodezji, Kartografii,  
Katastru i Gospodarki Nieruchomościami  
GEODETA POWIATOWY

