

**UCHWAŁA NR XXXVIII.264.2018
RADY MIEJSKIEJ W ZŁOTOWIE**

z dnia 26 marca 2018 r.

**w sprawie przystąpienia do sporządzenia miejscowego planu zagospodarowania przestrzennego miasta
Złotowa obejmującego nieruchomości położone przy ul. Wioślarskiej i ul. Partyzantów**

Na podstawie art. 18 ust. 2 pkt 15 ustawy z dnia 8 marca 1990 r. o samorządzie gminnym (tekst jednolity Dz. U. z 2017 r. poz. 1875 ze zmianami z 2017 r.: poz. 2232 i z 2018 r.: poz. 130) oraz art. 14 ust. 1, 2 i 4 ustawy z dnia 27 marca 2003 r. o planowaniu i zagospodarowaniu przestrzennym (tekst jednolity Dz. U. z 2017 r. poz. 1073 ze zmianami z 2017 r.: poz. 1566), na wniosek Burmistrza Miasta Złotowa, Rada Miejska w Złotowie uchwala, co następuje:

§ 1. Przystępuje się do sporządzenia miejscowego planu zagospodarowania przestrzennego miasta Złotowa obejmującego nieruchomości położone przy ul. Wioślarskiej i ul. Partyzantów. Granice obszaru objętego planem oznaczono na mapie, stanowiącej załącznik graficzny do niniejszej uchwały.

§ 2. Opracowanie obejmuje problematykę wskazaną w art. 15 ust. 2 i ust. 3 ustawy z dnia 27 marca 2003 r. o planowaniu i zagospodarowaniu przestrzennym.


§ 3. Wykonanie uchwały powierza się Burmistrzowi Miasta Złotowa.

§ 4. Uchwała wchodzi w życie z dniem podjęcia.

Przewodniczący Rady
Miejskiej

Krzysztof Żelichowski

Załącznik do uchwały
Rady Miejskiej w Złotowie
Nr XXXVIII.264.2018
z dnia 26 marca 2018 r.

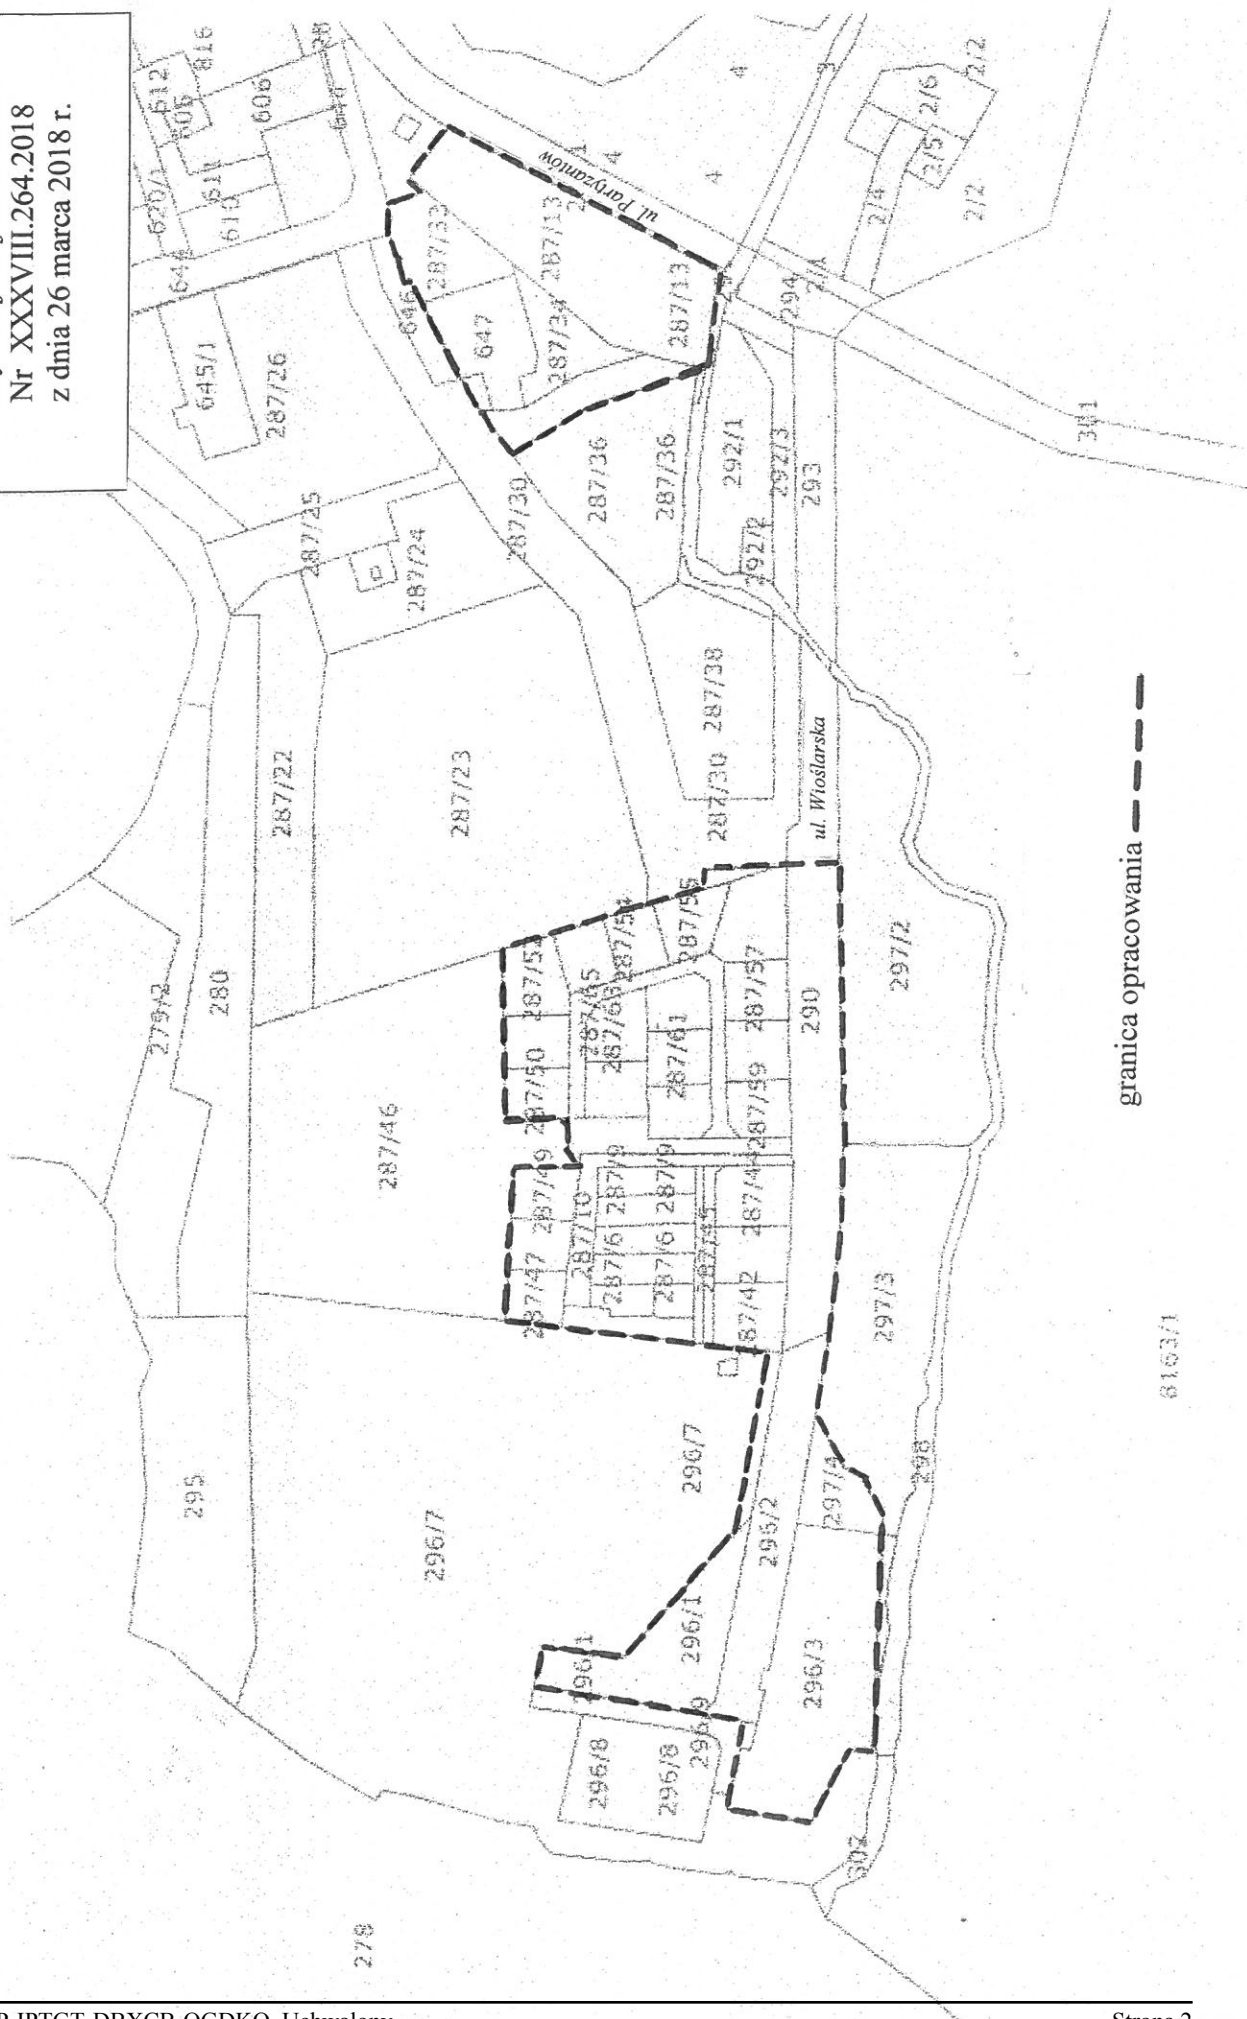

granica opracowania - - - - -

8163/1