


Pp. 113.00m p.wzgl.

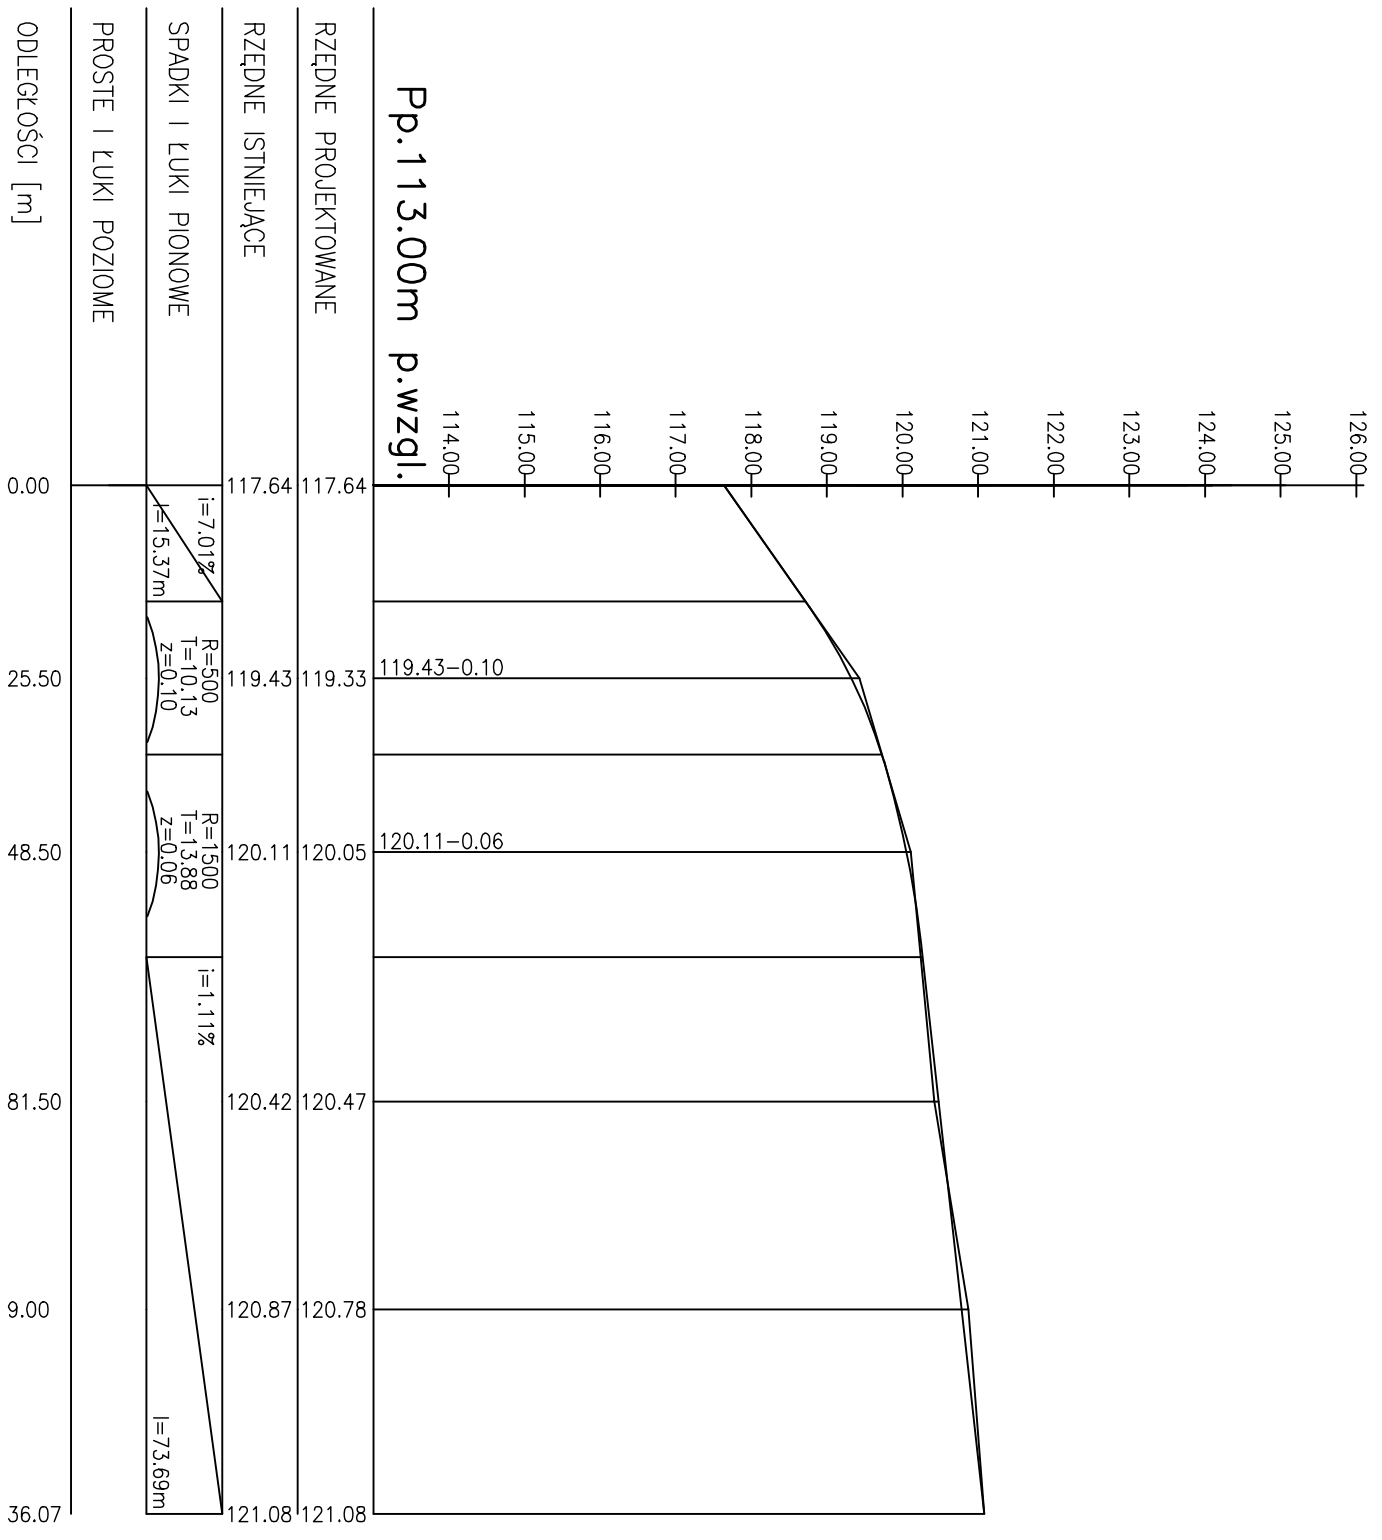

HEKTOMETRARZ [100m] PT km 0+000 km 0+100 KT

PROJEKTOWANIE I NADZÓR BUDOWLANY "PRO-BUD" 77-400 ZŁOTÓW, ul. NORWIDA 7, tel: (067) 263 54 57		INWESTOR : GMINA MIASTA ZŁOTÓW 77-400 ZŁOTÓW, ul. AL. PIASTA 1	
PROJEKTANT: mgr inż. GRZEGORZ WITKOWICZ UPR. BUD. DO PROJEKTOWANIA BEZ OGRANICZEŃ W SPECJ. KONSTRUKCYJNO-BUDOWLANEJ NR EMD. 7131/120/P/2000		TEMAT : PROFIL PODŁUŻNY	
OPRACOWAŁ: mgr inż. GRZEGORZ WITKOWICZ		OBIEKT : DROGA GMINNA	
DATA KWIECIEŃ 2009 R.	SKALA: 1:1000/50	BRANŻA: DROGOWA	ADRES : UL. WITOSA W ZŁOTOWIE
			NR RYS. 3