


M=0.172

NR6


RZ. PROJEKT.	115.12	115.08	115.08	115.16	115.12	115.12	115.17
RZ. TERENU		115.08	115.08	115.16	115.12	115.12	
SPADKI		2%	3.7%	1.9%		2%	
ODLEGŁOŚCI		1.80	0.50	2.15	2.15	0.50	2.30

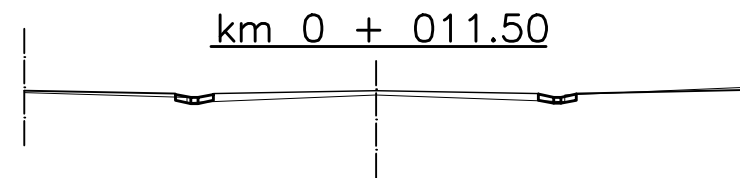

M=0.176

NR6


RZ. PROJEKT.	115.23	115.18	115.18	115.22	115.18	115.18	115.24
RZ. TERENU		115.05	115.18	115.15	115.06	115.18	
SPADKI		2%	2.0%	2.0%		2%	
ODLEGŁOŚCI		2.00	0.50	2.15	2.15	0.50	2.40

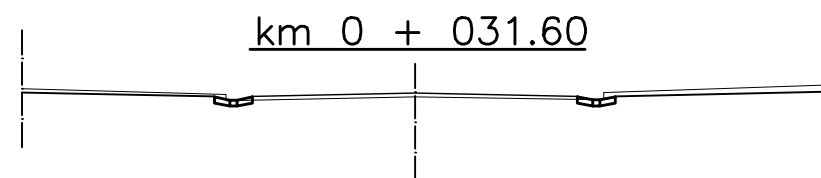

M=0.040

NR6


RZ. PROJEKT.	115.08	115.02	115.02	115.06	115.02	115.02	115.12
RZ. TERENU		114.96	115.02	115.01	114.97	115.02	
SPADKI		2%	2.0%	2.0%		3%	
ODLEGŁOŚCI		2.50	0.50	2.15	2.15	0.50	2.80

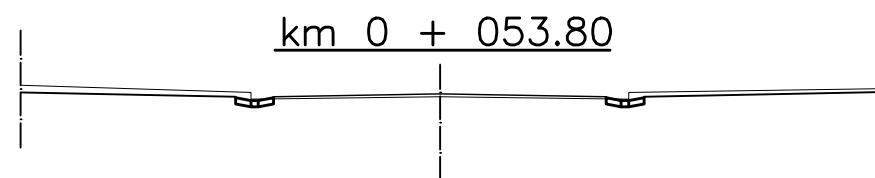

M=0.000

NR6


RZ. PROJEKT.	114.91	114.84	114.84	114.88	114.84	114.84	114.91
RZ. TERENU		114.81	114.84	114.84	114.81	114.84	
SPADKI		2%	2.0%	2.0%		2%	
ODLEGŁOŚCI		2.80	0.50	2.20	2.20	0.50	3.20

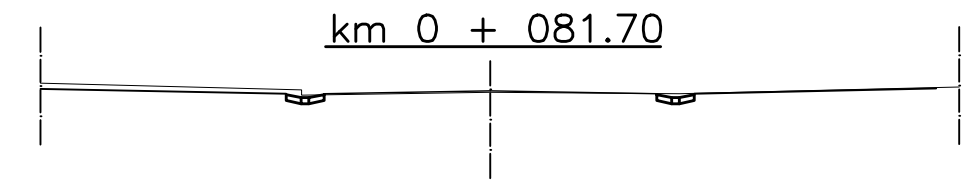

F=0.10

NR6

RZ. PROJEKT.	114.91	114.83	114.83	114.87	114.83	114.83	114.92
RZ. TERENU		114.81	114.83	114.85	114.83	114.83	
SPADKI		2%	2.0%	2.0%		2.3%	
ODLEGŁOŚCI		3.20	0.50	2.20	2.20	0.50	3.50

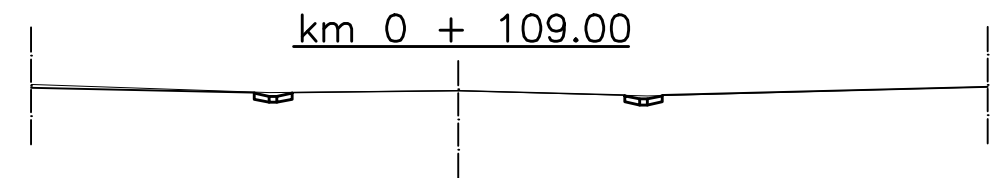

F=0.10

NR6

RZ. PROJEKT.	114.97	114.90	114.90	114.93	114.87	114.87	114.99
RZ. TERENU		114.90	114.90	114.93	114.87	114.87	
SPADKI		2%	1.40%	2.7%		2.6%	
ODLEGŁOŚCI		2.90	0.50	2.20	2.20	0.50	4.30

LEGENDA:

PROJEKTOWANIE I NADZÓR BUDOWLANY "PRO-BUD" 77-400 ZŁOTÓW, ul.NORWIDA 7, tel. (067) 263 54 57		INWESTOR :	URZĄD MIASTA W ZŁOTOWIE
PROJEKTANT: mgr inż. GRZEGORZ WITKOWICZ UPR. BUD. DO PROJEKTOWANIA BEZ OGRANICZEŃ W SPECJ. KONSTRUKCYJNO-BUDOWLANEJ NR EWID. 7131/120/P/2000		TEMAT :	PRZEKROJE POPRZECZNE
OPRACOWAŁ: mgr inż. GRZEGORZ WITKOWICZ		OBIEKT :	DROGA GMINNA PUBLICZNA
DATA MAJ 2009 R.	SKALA: 1: 100/1000	BRANŻA: DROGOWA	ADRES : UL. WAWRZYNIAKA
			NR RYS. 14