


PRZEKRÓJ A2-A2

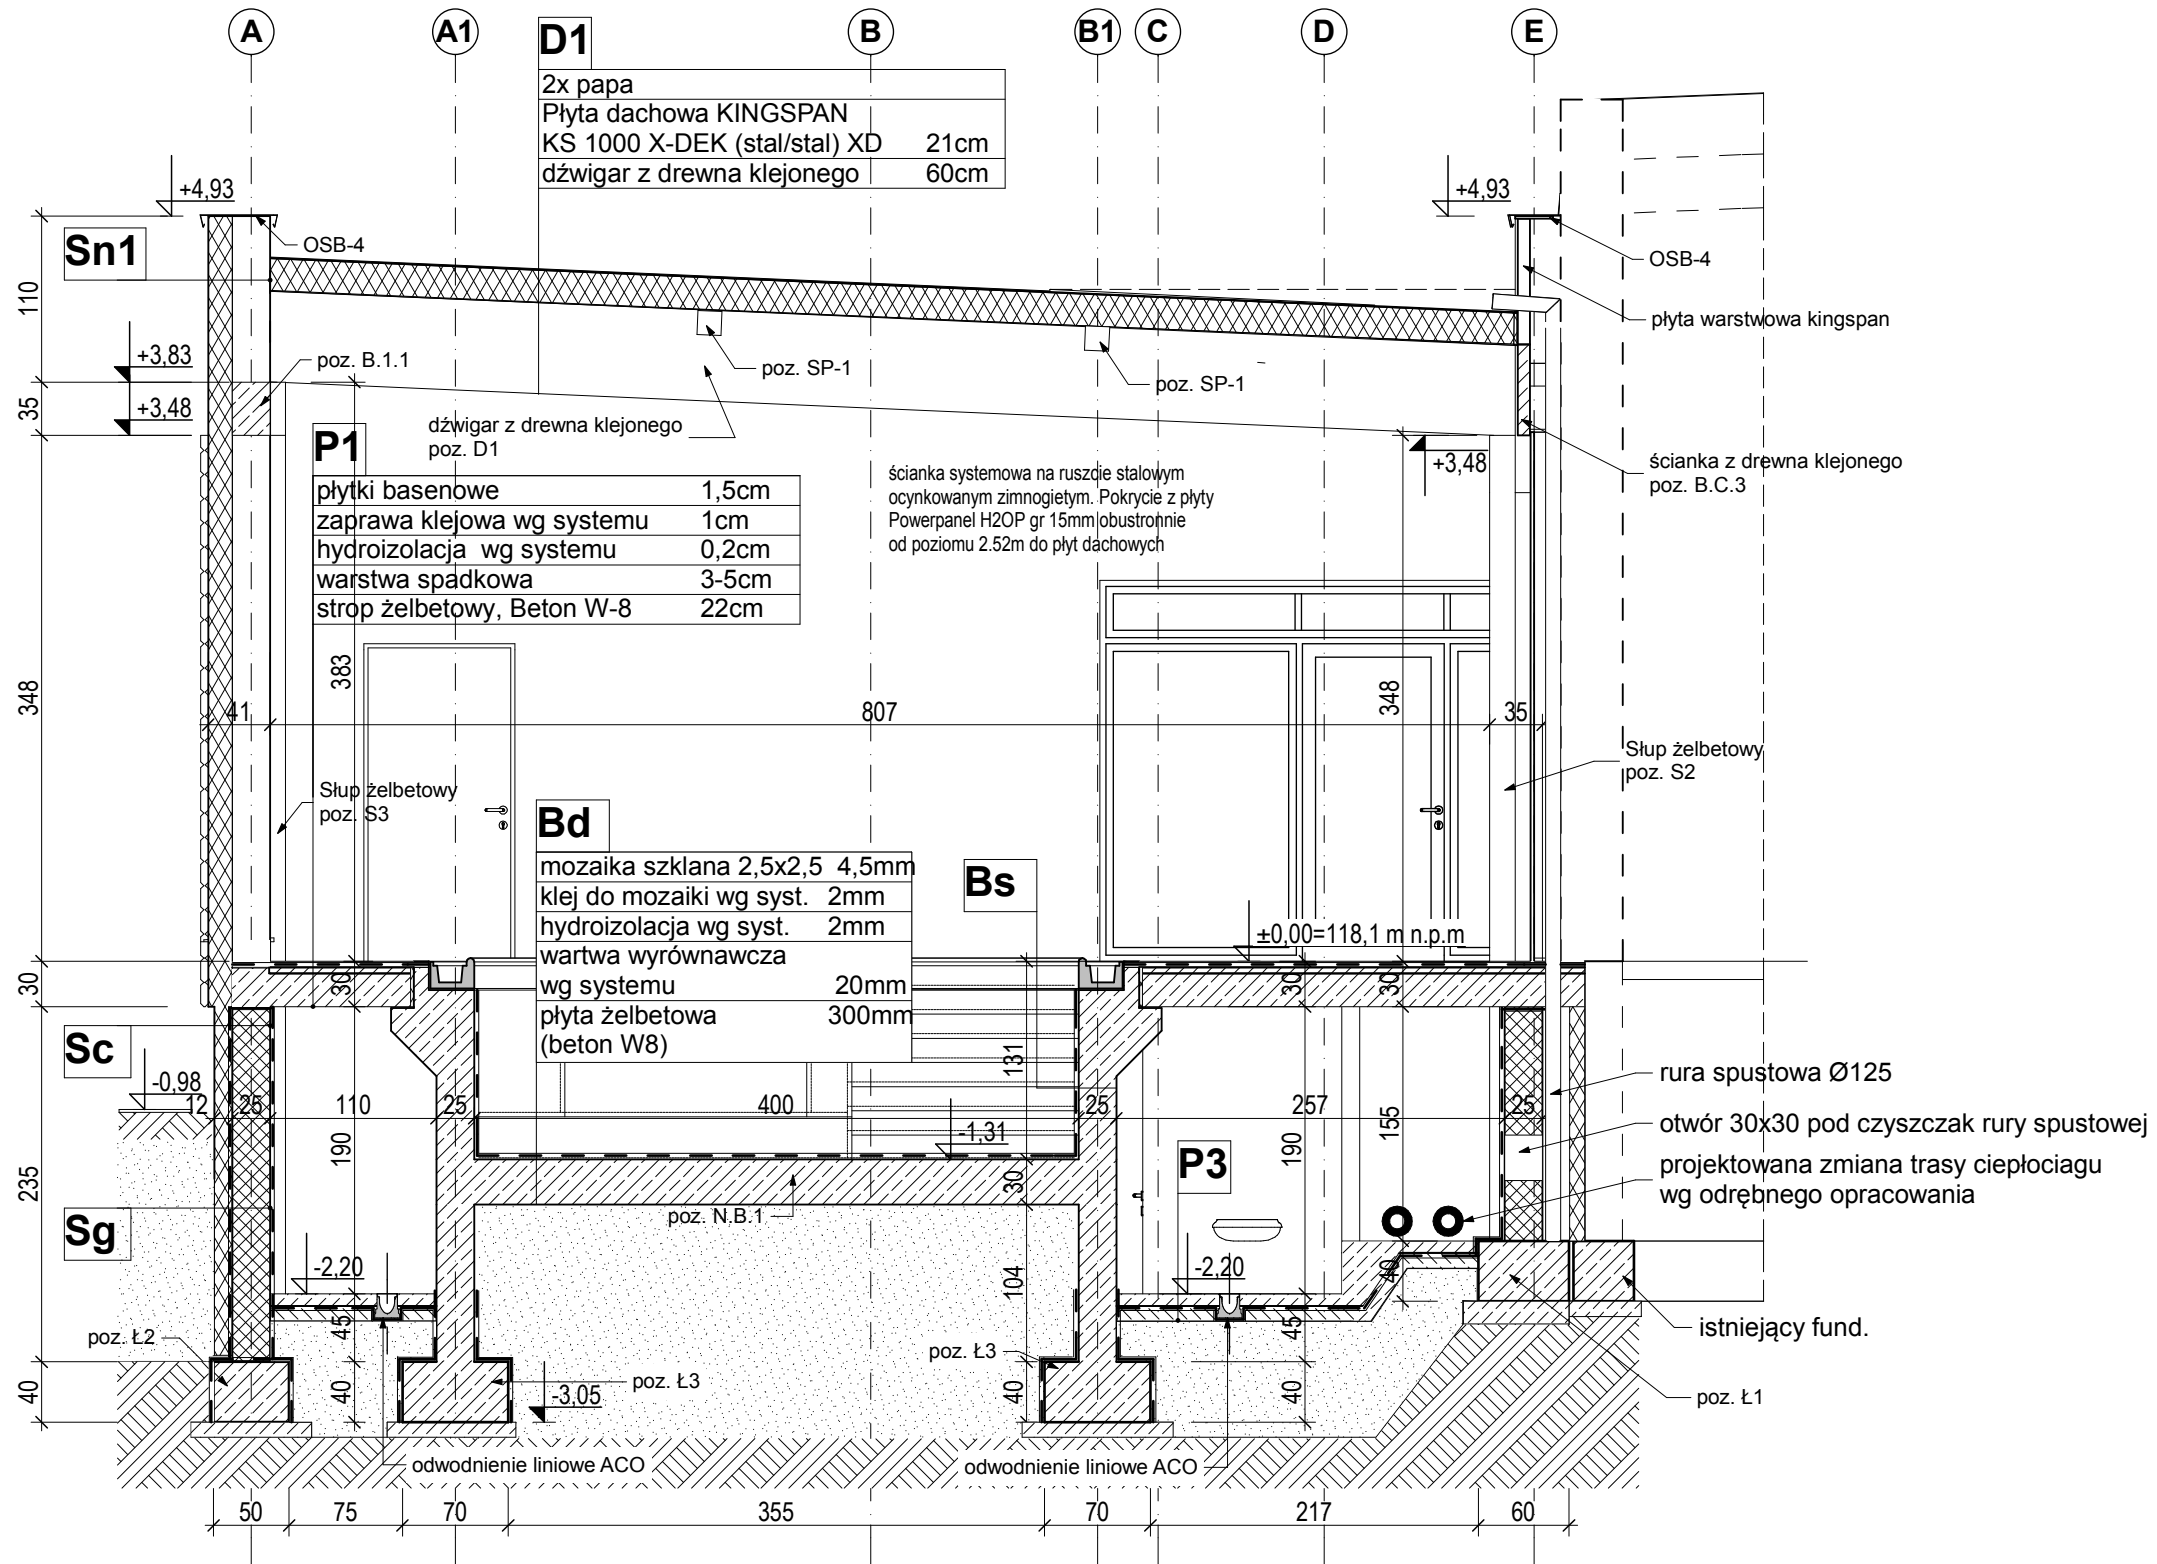

PRACOWNIA PROJEKTOWA



KWADRAT-Klement sp.j.
64-920 Piła, ul. Paderewskiego 16, tel. 048 67 215 42 44

OBIEKT : **ROZBUDOWA KRYTEJ PŁYWALNI
O CZĘŚĆ REHABILITACYJNĄ
w Złotowie**
ul. Norwida 4A, 77-400 Złotów
Działki nr : 34, 35, 37/5, 341/2 Obręb 88

INWESTOR : **Gmina Miasta Złotów**
aleja Piasta 1, 77-400 Złotów

PROJEKTOWAŁ :
mgr inż. arch.
Jerzy Klement
UPR. NR NN-8345-570/82

OPRACOWAŁ :
mgr inż.
Mateusz Szweda

SPRAWDZIŁ :
mgr inż. arch.
Janusz Kiciński
UPR. NR GP-7342/1628/91

PROJEKT WYKONAWCZY

TYTUŁ RYSUNKU : **Przekrój A2-A2**

| | | |
|--------------------------------|----------------------------------|---------------------------------|
| NR RYSUNKU : PW-A.05 | SKALA RYSUNKU : 1 : 50 | BRANŻA : ARCHITEKTURA |
|--------------------------------|----------------------------------|---------------------------------|

DATA OPRACOWANIA : KWIECIEŃ 2012 r.