


**BUDYNEK  
MIESZKALNO-UŻYTKOWY**  
Złotów, ul. Stary Rynek 7  
rzut I piętra  
skala 1:100

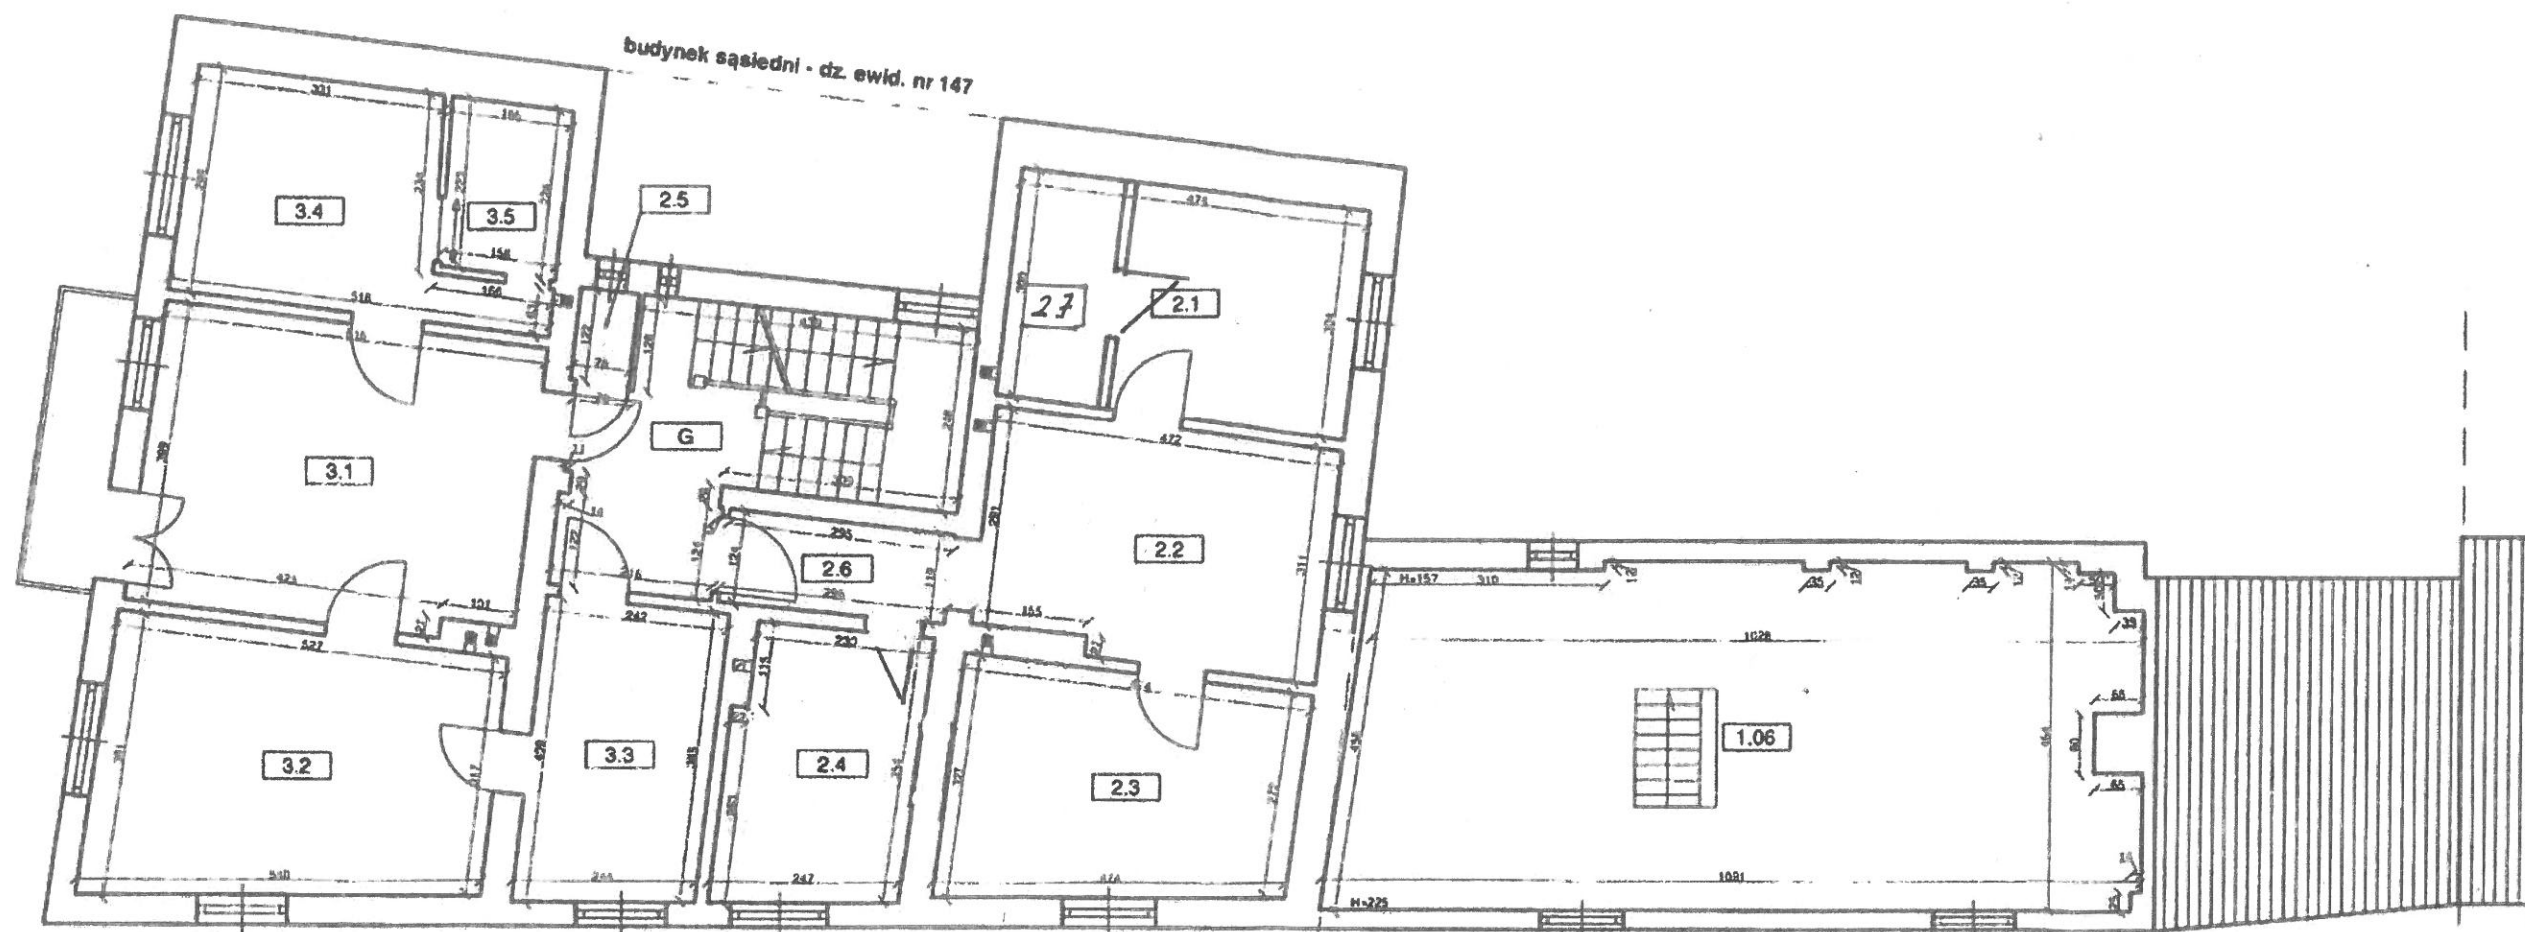

dz. ewid. nr 148/1  
dz. ewid. nr 148/3

ewid. nr 148/3  
ewid. nr 148/4

Pomieszczenia wspólne		
G	Korytarz	14,8 m <sup>2</sup>

Lokal mieszkalny nr 2		
2.1	Kuchnia	9,7 m <sup>2</sup>
2.2	Pokój 1	14,4 m <sup>2</sup>
2.3	Pokój 2	14,1 m <sup>2</sup>
2.4	Pokój 3	8,9 m <sup>2</sup>
2.5	Komórka	1,0 m <sup>2</sup>
2.6	Przedpokój	3,6 m <sup>2</sup>
2.7	Łazienka	4,6 m <sup>2</sup>
RAZEM		56,3 m <sup>2</sup>