


Na ścianach kaplicy występują polichromie.
 Odkrytki i dokumentacja projektowa związana z wykonaniem ścian
 w oddzielnej dokumentacji, która zostanie wykonana w późniejszym terminie
 Na etapie projektowym dokonano wstępnych konsultacji z
 co do lokalizacji oświetlenia, nagrzewnic i rozprowadzenia instalacji.
 Każdorazowo przed rozpoczęciem prac budowlanych
 Należy te lokalizacje potwierdzić.

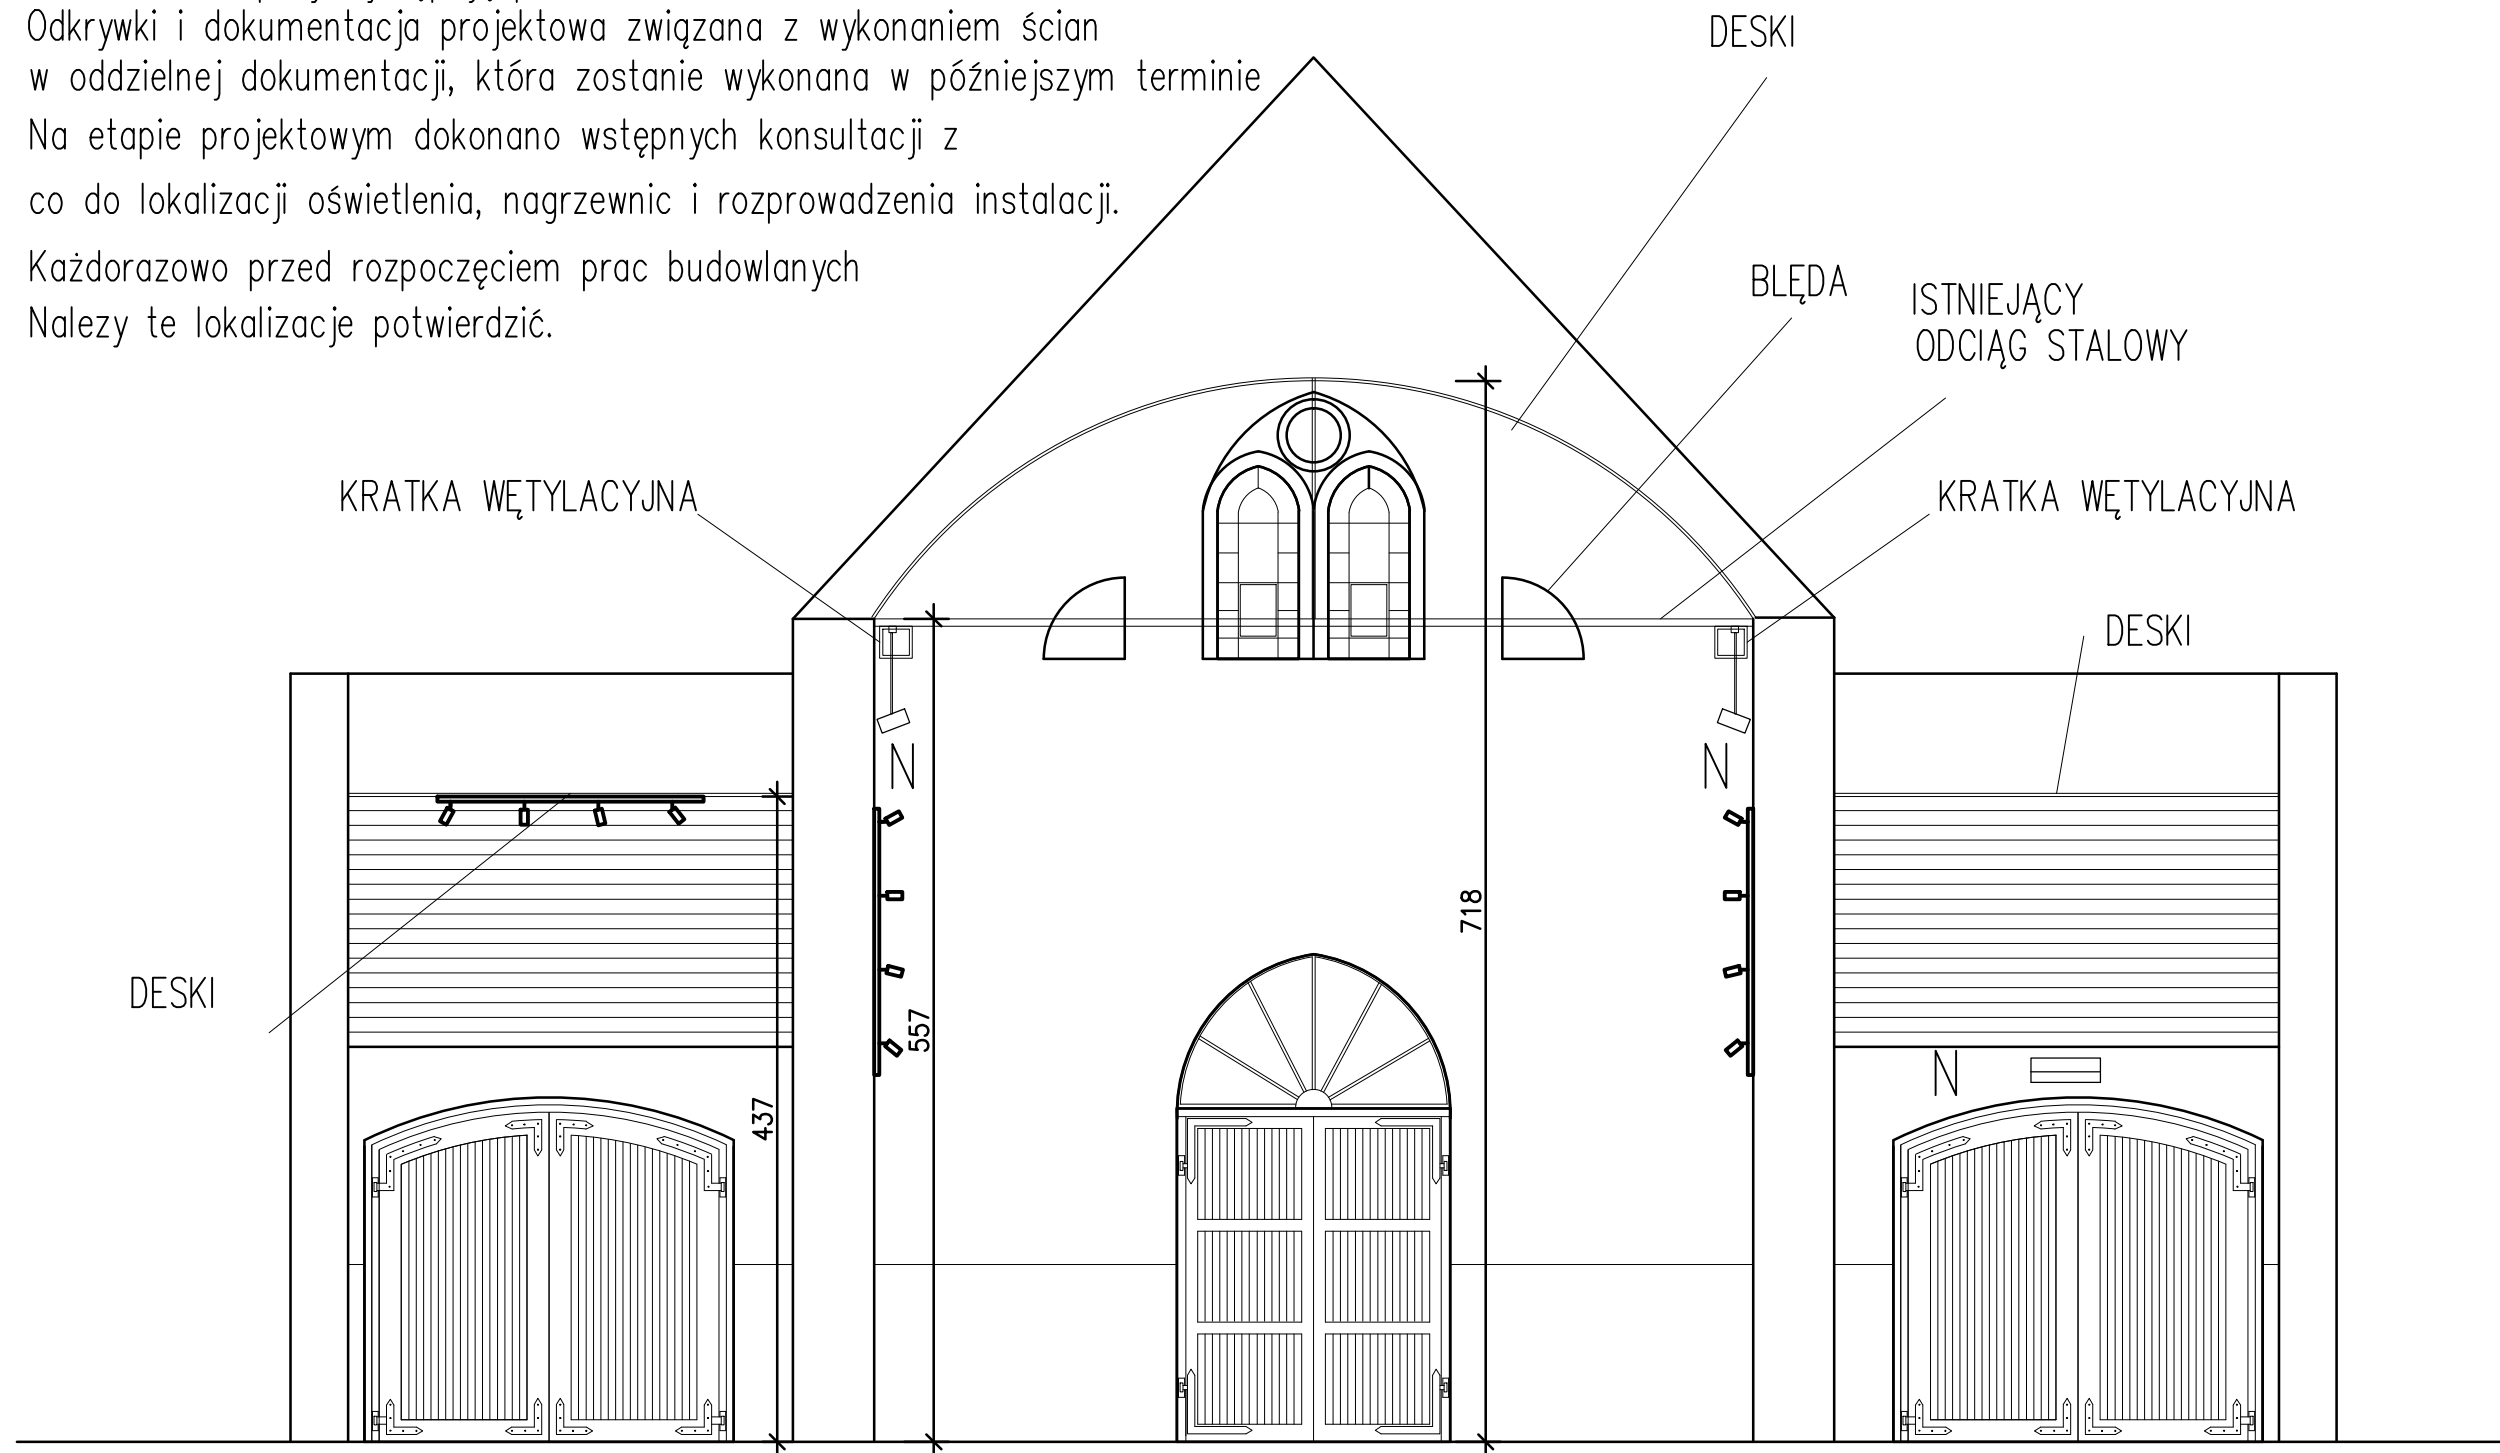

 PROJE.K.T. 77-400 ZŁOTÓW, ul.Wankowicza 1/8			
		TEMAT : KŁAD ŚCIANY SZCZYTOWEJ – C	
OBIEKT : RAMONT KAPLICY CMENTARNEJ NA UL. STASZICA ADRES : ZŁOTÓW, DZ.NR 270/4 I 270/3			BRANŻA: BUDOWLANA
INWESTOR : GMINA MIASTO ZŁOTÓW AL. PIASTA 1 77-400 ZŁOTÓW			SKALA: 1:50
PROJEKTANT ARCHITEKTURA : mgr inż. arch. KATARZYNA TEUSZ UPR. BUD. NR EWID. 7131/123/P/2001			
DATA LUTY 2019	NR RYS.	5	