


MAPA Z TRASĄ LINII NAPOWIETRZNEJ I PROPONOWANĄ TRASĄ LINII KABLOWEJ

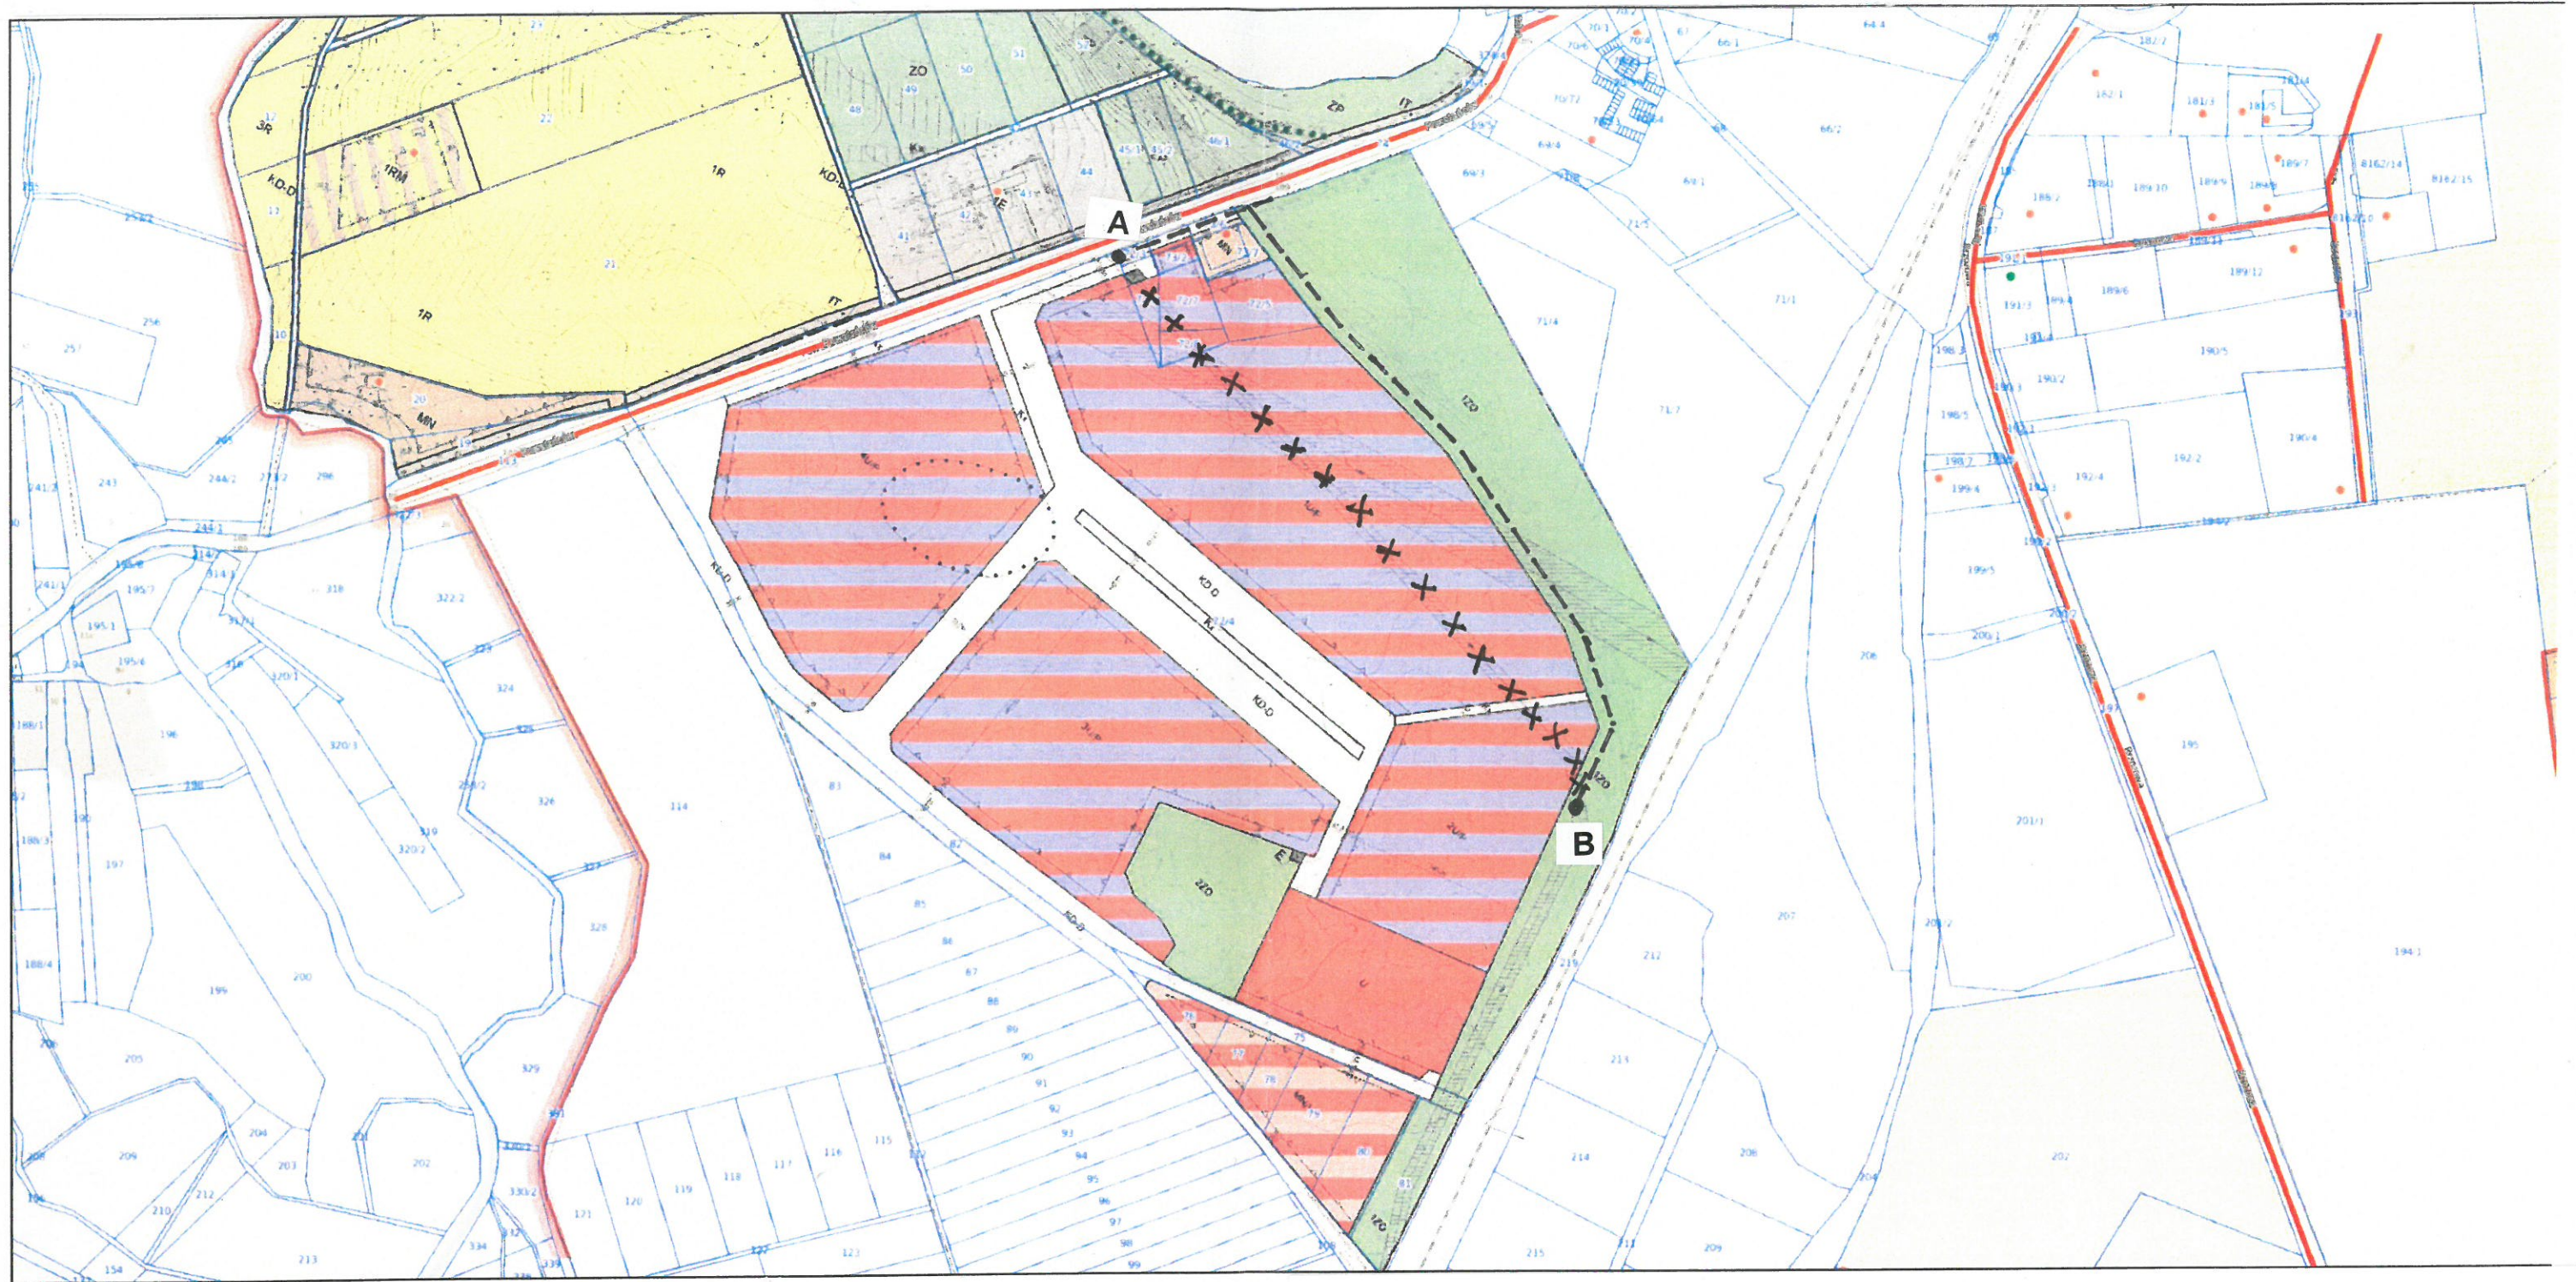

Niniejszy wydruk nie stanowi dokumentu w rozumieniu przepisów prawa
 Wydrukowano w serwisie www.sip.gison.pl dnia r.

- A** – SŁUP KRAŃCOWY
- B** – SŁUP KRAŃCOWY Z ODŁĄCZNIKIEM
- x x x x x x** – LIKWIDOWANA LINIA NAPOWIETRZNA SN 15 kV.
- - - - -** – PROPONOWANA TRASA LINII KABLOWEJ SN 15 kV.