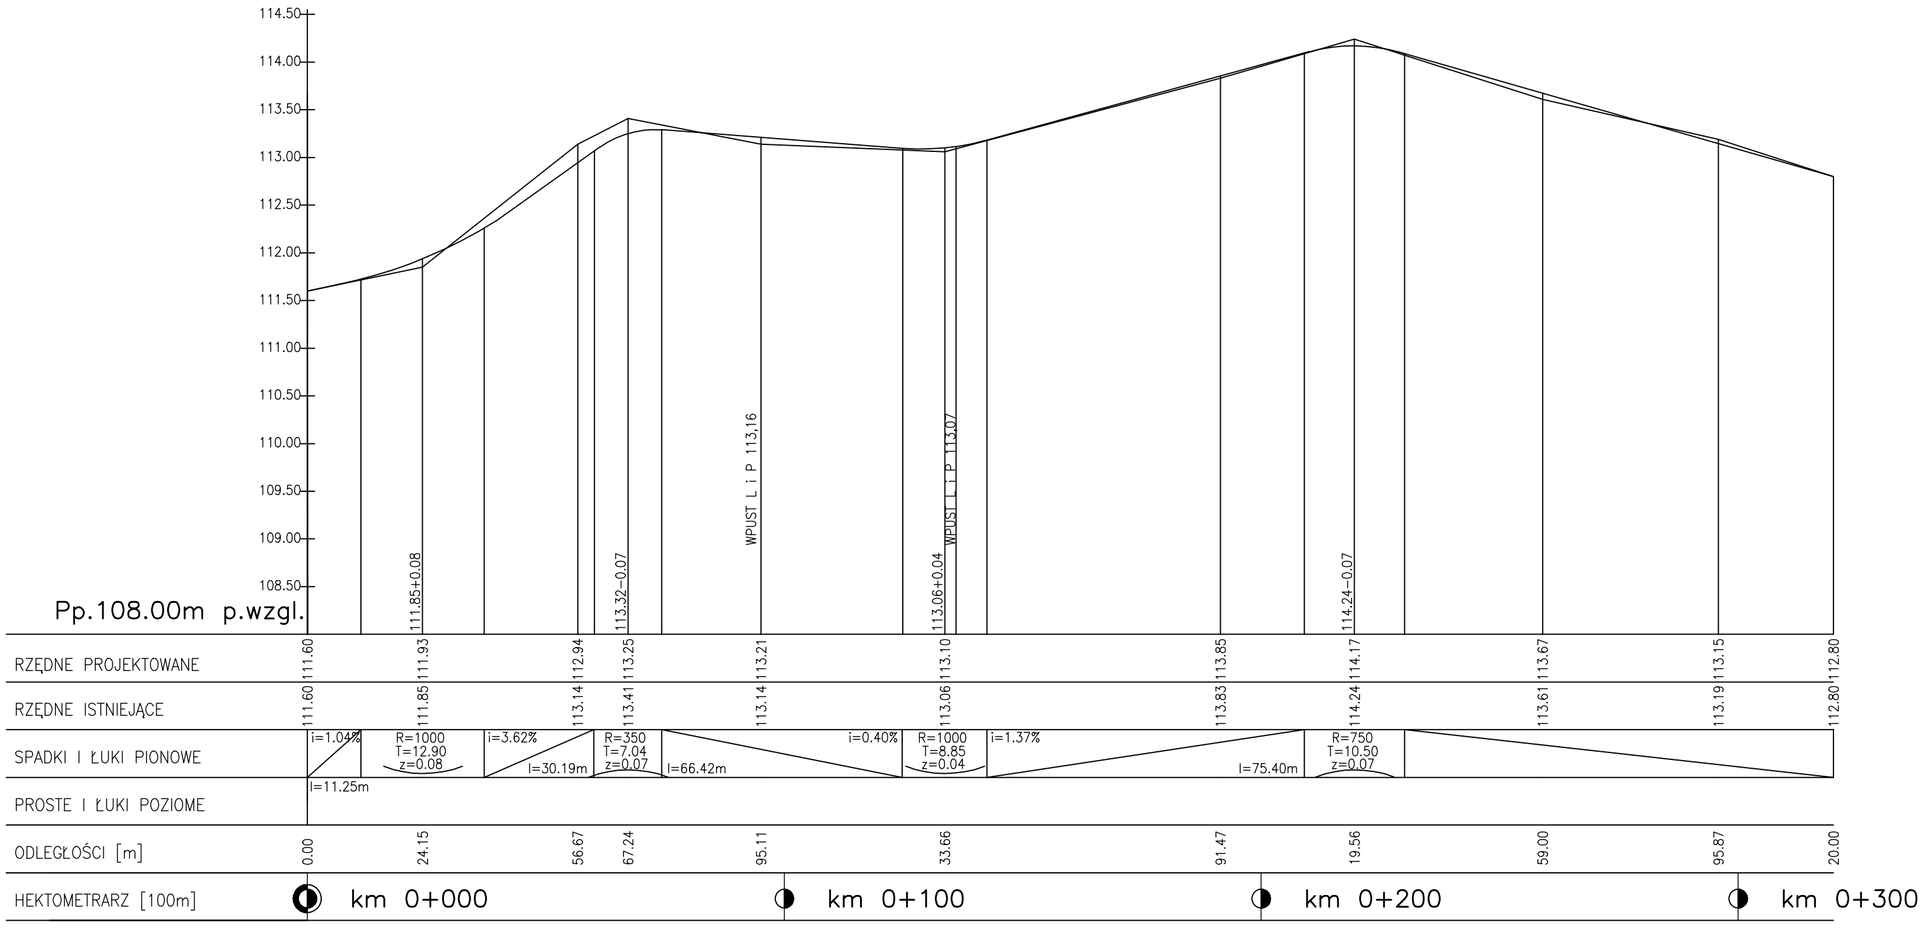


| | | | |
|---|---|---|---|
| PROJEKTOWANIE I NADZÓR BUDOWLANY "PRO-BUD" 77-400 ZŁOTÓW, ul.NORWIDA 7 | | | |
| TEMAT : | PROFIL PODŁUŻNY | | |
| OBIEKT : | DROGA PUBLICZNA GMINNA | | BRANŻA: BUDOWLANA |
| ADRES : | ul. Dwór Złotowski | | SKALA: 1:100 1:1000 |
| INWESTOR : | GMINA MIASTA ZŁOTÓW UL. AL. PIASTA 1, 77-400 ZŁOTÓW | | |
| PROJEKTOWAŁ: | mgr inż.GRZEGORZ WITKOWICZ | | |
| UPR. BUD. DO PROJEKTOWANIA BEZ OGRANICZEŃ W SPECJALNOŚCI KONSTRUKCYJNO-BUDOWLANEJ NR EWID. 7131/120/P/2000 | | | |
| OPRACOWAŁ: | mgr inż. GRZEGORZ WITKOWICZ | | |
| DATA | STYCZEŃ 2009r. | NR RYS. | 2 |