


km 0 + 545.40

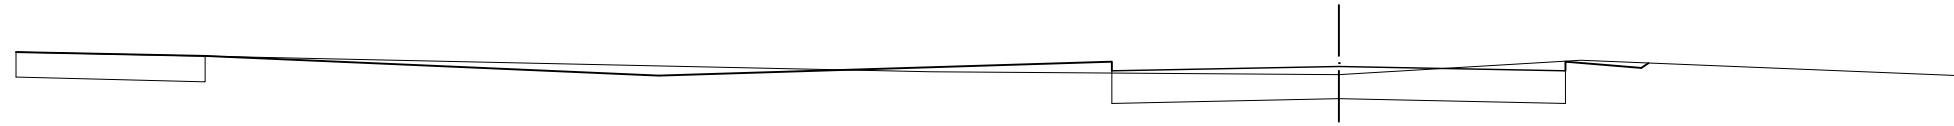


N=0.27
W=3.84

NR6

RZ. PROJEKT.	119.15	119.10	118.86	118.92 118.96	118.85 118.96	118.90 119.02
RZ. TERENU						
SPADKI		-2.0%	-4.0%	3.0%	2.0%	-2.0%
ODLEGŁOŚCI		2.50	6.00	6.00	3.00	3.00

km 0 + 583.70

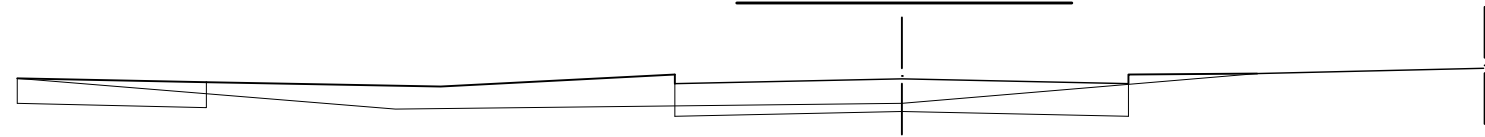

N=0.27
W=3.84

NR6

RZ. PROJEKT.	119.40	119.35	119.45 119.33	119.07 119.39	119.33 119.45	
RZ. TERENU						
SPADKI		-2.0%	-2.0%	5.0%	2.0%	-2.0%
ODLEGŁOŚCI		2.50	3.10	3.10	3.00	3.00

km 0 + 615.80



N=0.29
W=5.81

NR6

RZ. PROJEKT.	119.44	119.39 119.35	119.80	119.88 119.76	119.84 119.82	119.76 119.78
RZ. TERENU						
SPADKI		-2.0%	8%	8.0%	2.0%	-2.0%
ODLEGŁOŚCI		2.50	0.5	1.00	3.00	3.00

LEGENDA: W – WYKOP
N – NASYP OPRÓCZ KORYTA

PROJEKTOWANIE I NADZÓR BUDOWLANY "PRO-BUD" 77-400 ŻŁOTÓW, ul.NORWIDA 7, tel. (067) 263 54 57		INWESTOR :	GMINA MIASTA ŻŁOTÓW 77-400 ŻŁOTÓW, UL. AL. PIASTA 1
PROJEKTANT: mgr inż. GRZEGORZ WITKOWICZ UPR. BUD. DO PROJEKTOWANIA BEZ OGRANICZEŃ W SPECJ. KONSTRUKCYJNO-BUDOWLANEJ NR EWID. 7131/120/P/2000		TEMAT :	PRZEKROJE POPRZECZNE – TRASA "A"
OPRACOWAŁ: mgr inż. GRZEGORZ WITKOWICZ		OBIEKT :	DROGA GMINNA NR 120100P –
DATA WRZESIEŃ 2009r.	SKALA: 1: 100 1000	ADRES :	ULICA WIELATOWSKA W ŻŁOTOWIE
			NR RYS. 4.3