


km 0 + 036.50

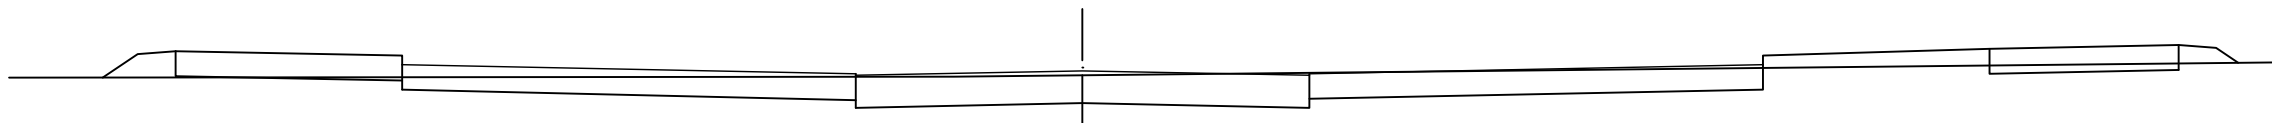

N=0.67  
W=6.01

NR2

RZ. PROJEKT.	119.05	119.00 118.88	118.76 118.74	118.80	118.74 118.76	118.88 119.00	119.09	119.04
RZ. TERENU			117.04	118.73	116.98			
SPADKI		2.0%	2.0%	2.0%	2.0%	2.0%	3.0%	2.0%
ODLEGŁOŚCI		3.00	6.00	3.00	3.00	6.00	3.00	2.50

km 0 + 085.20




N=1.49  
W=6.01

NR2

RZ. PROJEKT.		118.65 118.53	118.59	118.53 118.55	118.67 118.79	118.93	118.95
RZ. TERENU		117.04	118.73	116.98			
SPADKI			2.0%	2.0%	2.0%	3.0%	2.0%
ODLEGŁOŚCI			3.00	3.00	6.00	4.60	2.50

km 0 + 139.30

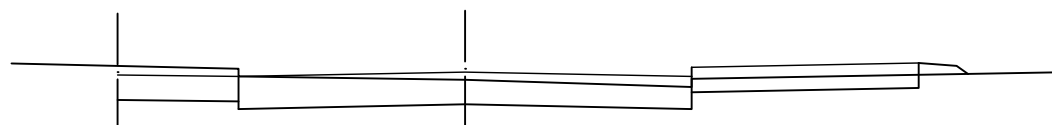

N=0.08  
W=3.32

NR2

RZ. PROJEKT.		118.33	118.31 118.31	118.37	118.31 118.43	118.49
RZ. TERENU			118.31	118.27	118.17	
SPADKI			2.0%	2.0%	2.0%	2.0%
ODLEGŁOŚCI			1.60	3.00	3.00	3.00

**LEGENDA:** W – WYKOP  
N – NASYP OPRÓCZ KORYTA

PROJEKTOWANIE I NADZÓR BUDOWLANY "PRO-BUD" 77-400 ŻŁOTÓW, ul.NORWIDA 7, tel. (067) 263 54 57		INWESTOR :	GMINA MIASTA ŻŁOTÓW 77-400 ŻŁOTÓW, UL. AL. PIASTA 1	
PROJEKTANT: mgr inż. GRZEGORZ WITKOWICZ UPR. BUD. DO PROJEKTOWANIA BEZ OGRANICZEŃ W SPECJ. KONSTRUKCYJNO-BUDOWLANEJ NR EWID. 7131/120/P/2000		TEMAT :	<b>PRZEKROJE POPRZECZNE – TRASA "D"</b>	
OPRACOWAŁ: mgr inż. GRZEGORZ WITKOWICZ		OBIEKT :	DROGA GMINNA NR 120100P –	
DATA WRZESIEŃ 2009r.	SKALA: 1: 100/1000	BRANŻA: DROGOWA	ADRES :	ULICA WIELATOWSKA W ŻŁOTOWIE
				NR RYS. <b>4.6</b>