


# Profil sieci kanalizacji deszczowej

Skala 1:  $\frac{500}{100}$

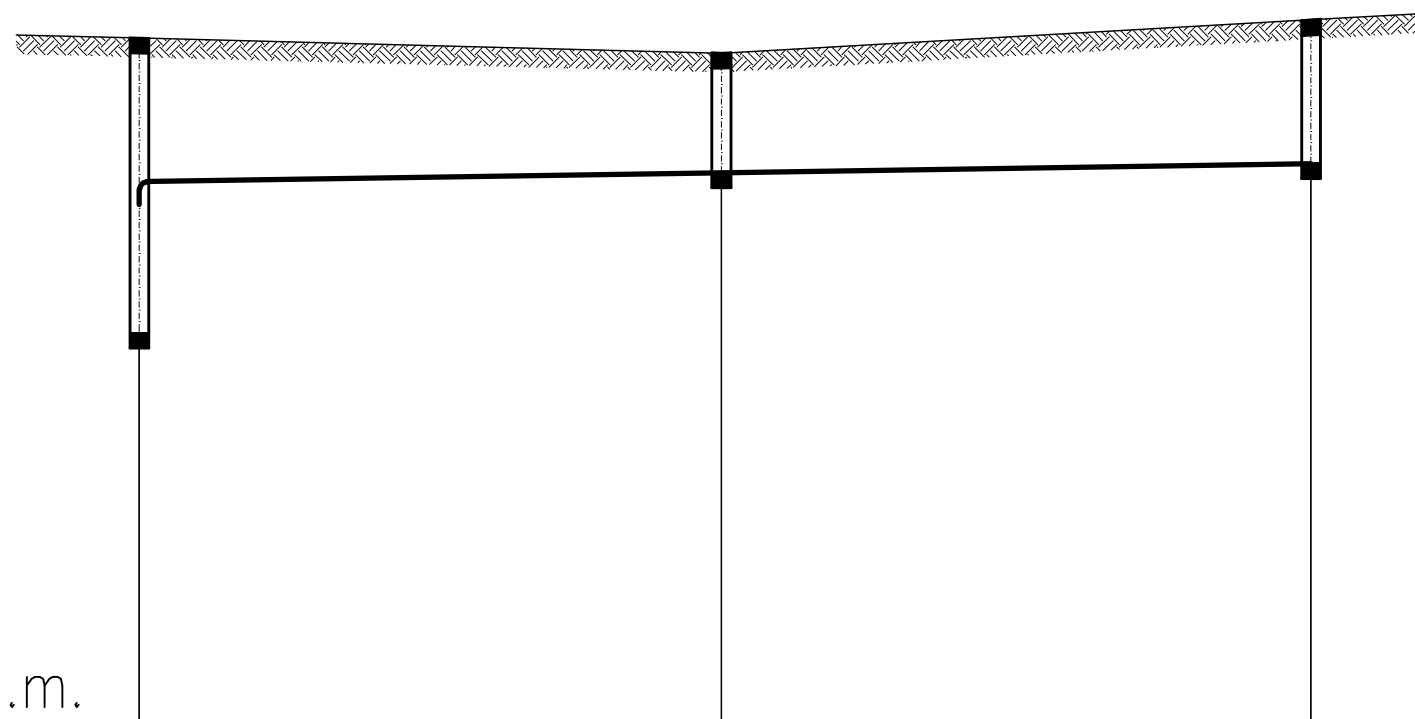

P.P.110.00 m n.p.m.

Rzędna terenu	119,15		118,95		119,39
Rzędna dna kanału	115,25 117,25		117,37		117,50 119,39
Zagłębienie	3,90 1,90		1,58		1,89
Średnica/Spadek	$\varnothing 300$ PCV $i=0,33\%$				
Odległości	0,00	38,5 m	38,50	39 m	77,50
Oznaczenia	D <sub>8</sub>		D <sub>18</sub>		D <sub>19</sub>

INWESTOR	Urząd Miasta w Złotowie, ul. Al. Piasta 1 77-400 Złotów		
BRANŻA S	OBIEKT	Droga Gminna	SKALA
	ADRES	ul. Wielatowska - Leśna	1:500/100
DATA 08.2009	TREŚĆ RYSUNKU	Profil sieci kanalizacji deszczowej	NR RYS 3
PROJEKTOWAŁ	OPRACOWAŁ	OPRACOWAŁ	SPRAWDZIŁ
mgr inż. Małgorzata Fertata	mgr inż. Przemysław Fertata		