PROJEKT ORGANIZACJI RUCHU DROGOWEGO
skala 1:500

MAPA SYTUACYJNO-WYSOKOŚCIOWA SKALA 1:500
DO CELÓW PROJEKTOWYCH
wykonana przez GEOSERWIS Rossa Modest upr. nr 17517

województwo: Wielkopolskie
Gmina: Złotów
Obręb: m. Złotów 92,93
D.Z.1506/2009
KERG 2046-72/2009

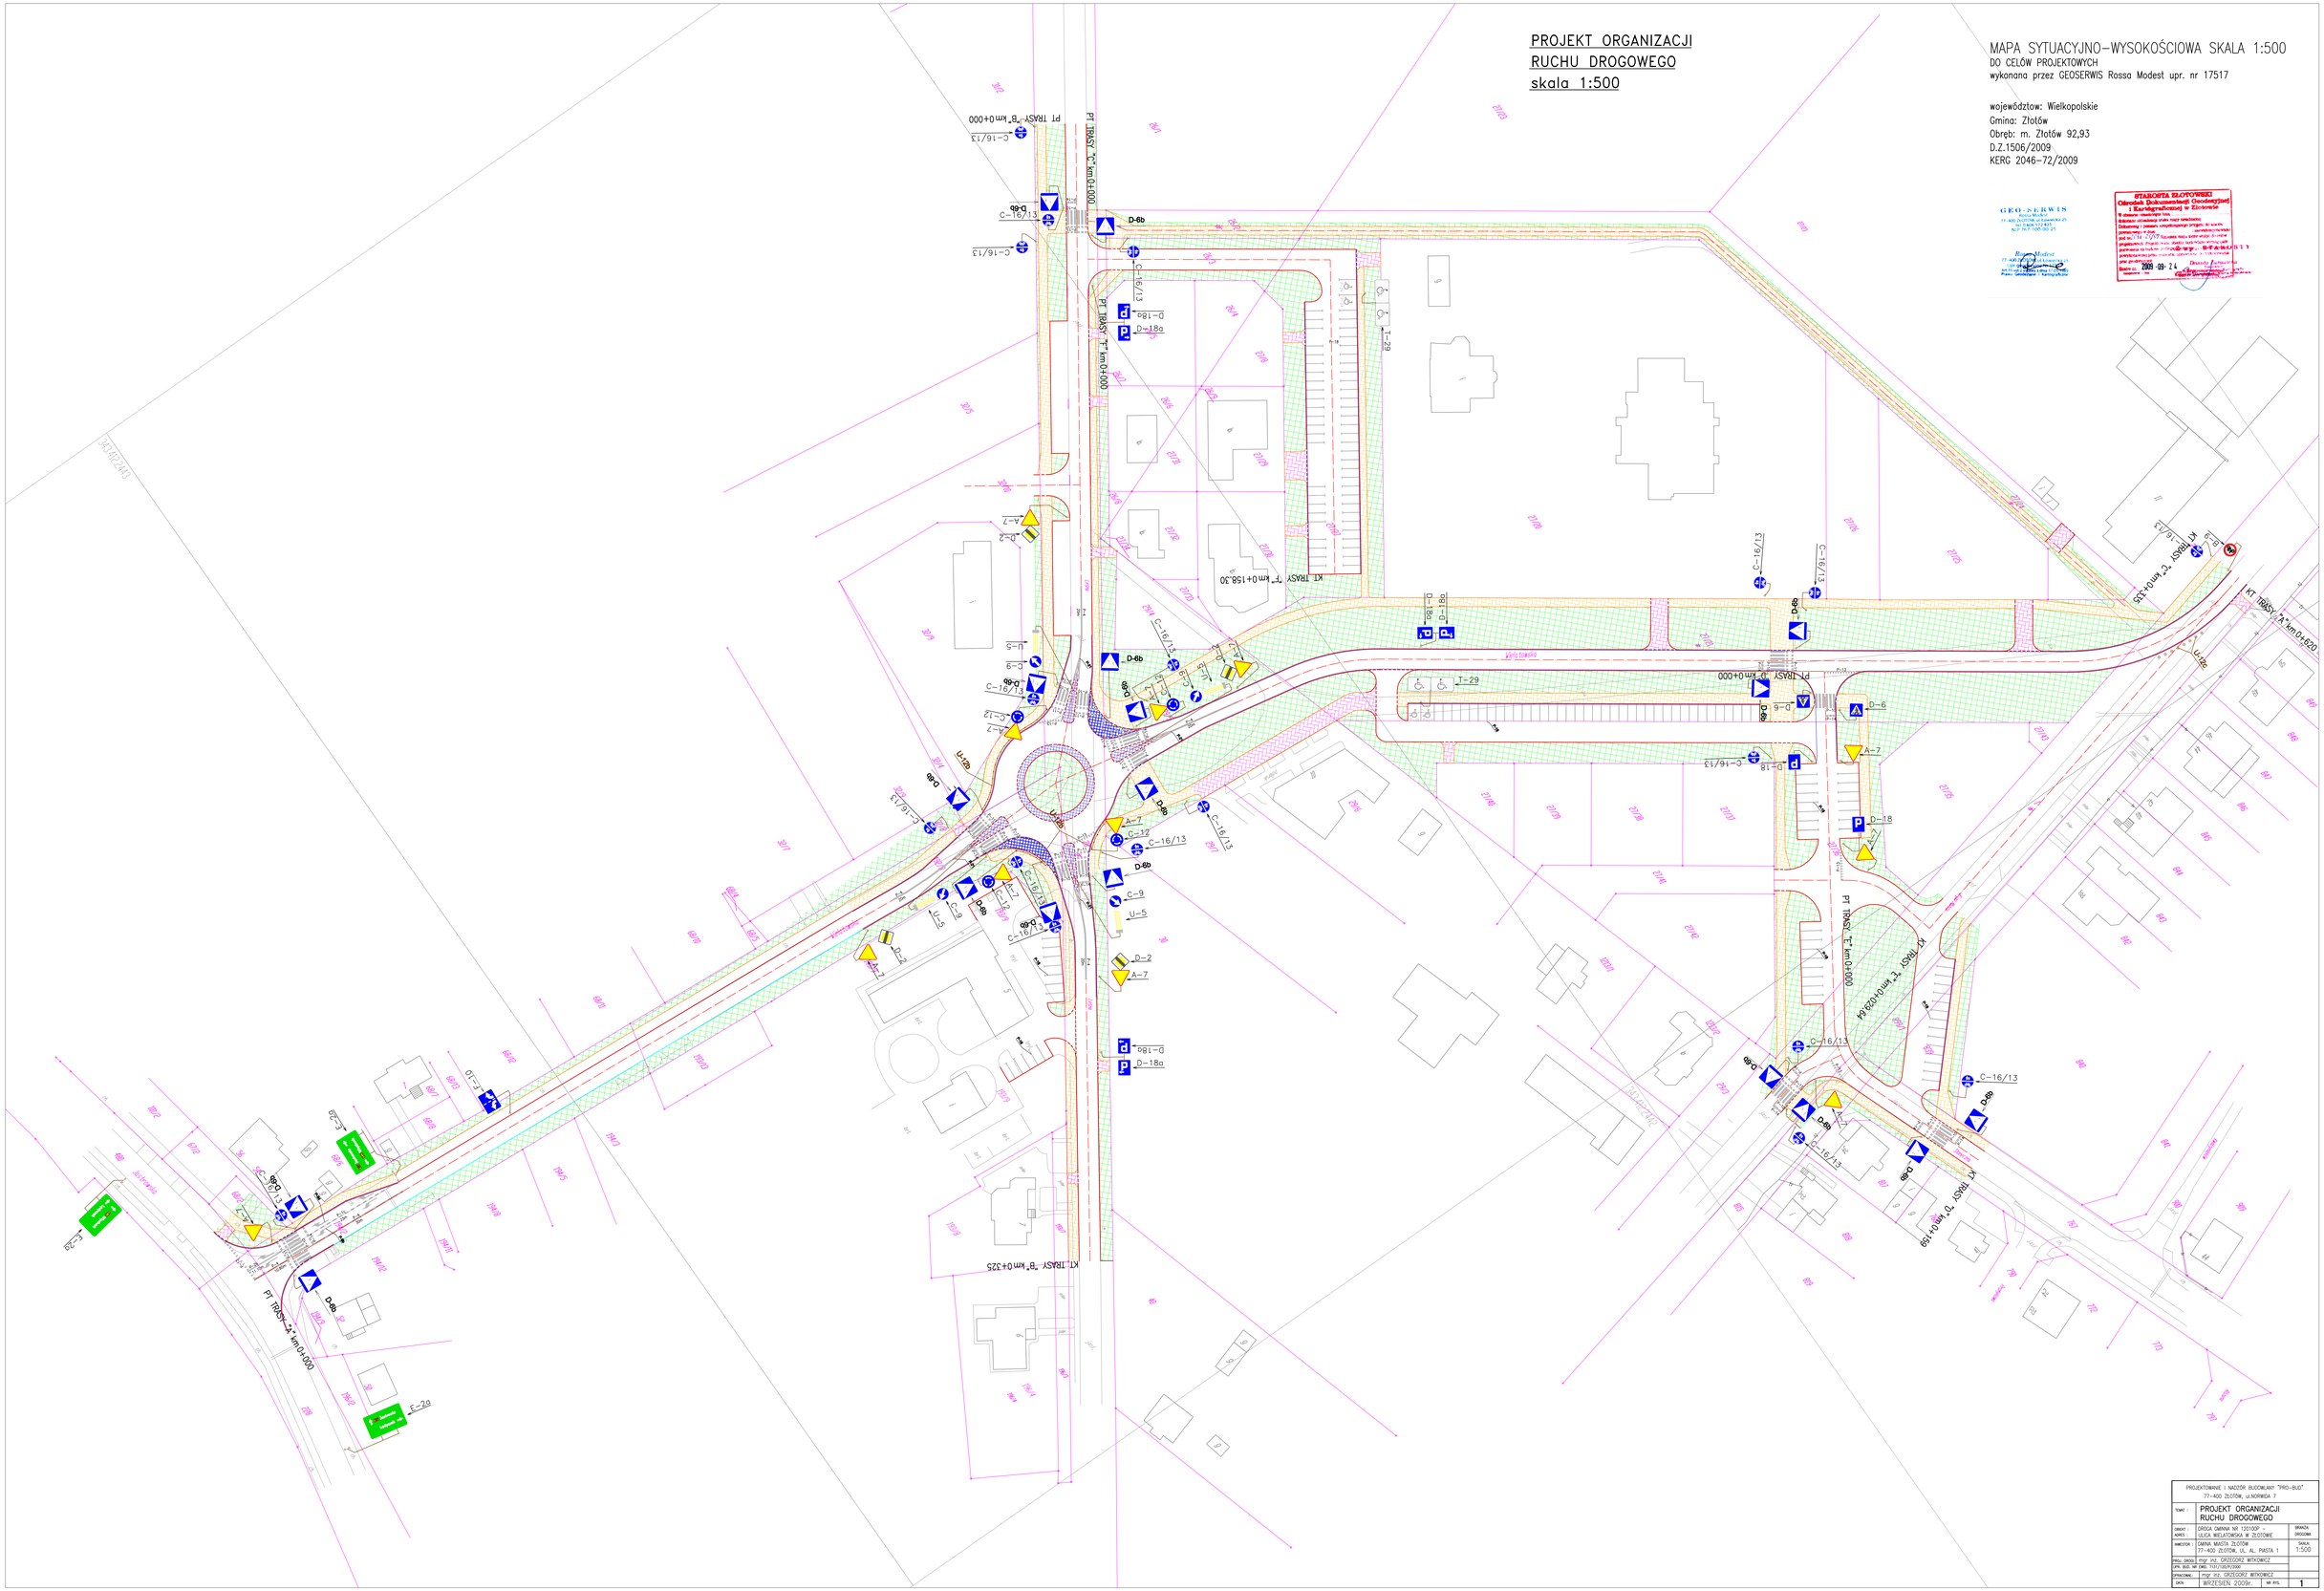

PROJEKTOWANIE I NADZÓR BUDOWLANY "PRO-BUD" 77-400 ZŁOTÓW, ul.NORWIDA 7	
TEMAT:	PROJEKT ORGANIZACJI RUCHU DROGOWEGO
OBIEKT: / ADRES:	DROGA GMINNA NR 120100P – ULICA WIELATOWSKA W ZŁOTOWIE
INWESTOR:	GMINA MIASTA ZŁOTÓW 77-400 ZŁOTÓW, UL. AL. PIASTA 1
PROJ. DROG:	mgr inż. GRZEGORZ WITKOWICZ
UPR. BUD. NR DWD:	7131/DB/D/2000
SPRAWDZIŁ:	mgr inż. GRZEGORZ WITKOWICZ
DATA:	WRZESIEŃ 2009r.
NR WYS.	1