


5

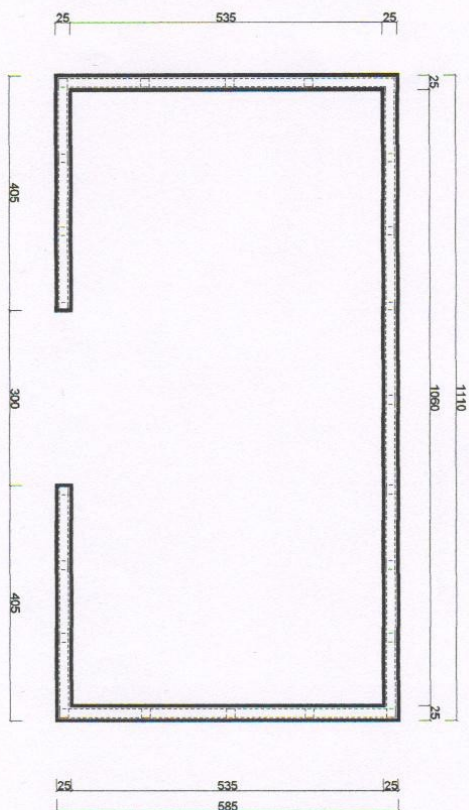

P.H.U. "TEMAR" PRACOWNIA PROJEKTOWA 77-400 ZŁOTÓW ul. DOMAŃSKIEGO 55 TEL. 0 672 634034	
SKALA 1:100	TEMAT: CHELEW
DATA 05.2009	RZUT FUNDAMENTÓW
RYS NR AM-3	URZĄD MIASTA ZŁOTÓW
PROJ. ARCHITECTURNE / 4382/08	ZŁOTÓW ul. PAWIAŃSKIEGO DZ. NR 4
PROJ. KONSTRUKCYJNE	
Inż. Włodzisław Sidor projektował, Włodzisław Sidor kierował zespołem projektowym w. Specjalności: konstrukcja i technologia budowlana nr upraw. UAN 8345/105098.	

77 400 ZŁOTÓW / 6/

STAROSTWO POWIATOWE