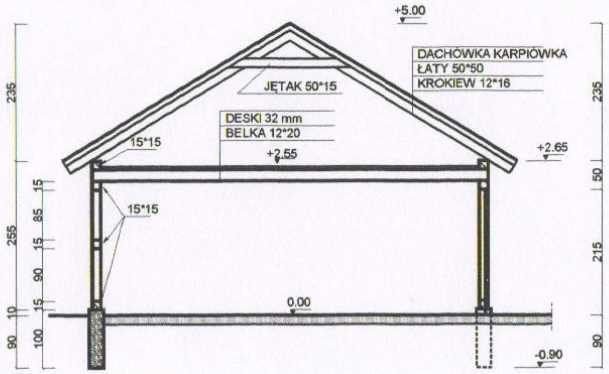

P.H.U. "LEMAR" PRACOWNIA PROJEKTOWA 77-400 ZŁOTÓW ul. DOMAŃSKIEGO 55 TEL. 0 672634034	
SKALA 1:100	TEMAT: CHLEW
DATA 09.2009	PRZEKRÓJ A-A
RYS NR AK-4	URZĄD MIASTA ZŁOTÓW ZŁOTÓW UL. PARTYZANTÓW DZ. NR 4
PROJ. ARCHITEKTURY inż. L. Kurcin	PROJ. KONSTRUKCJI inż. L. Kurcin

Leszek [illegible]
Członek Stowarzyszenia projektowanie, budowanie, doradztwo
specjalności konstrukcyjno-budowlanej
nr upr. UAN-8345/1050/86

STAROSTWO POWIATOWE
77-400 ZŁOTÓW