


Schemat strukturalny oświetlenia ulicznego

1. ul. Szpitalna
2. ul. Kolejowa
77 - 400 ZŁOTÓW

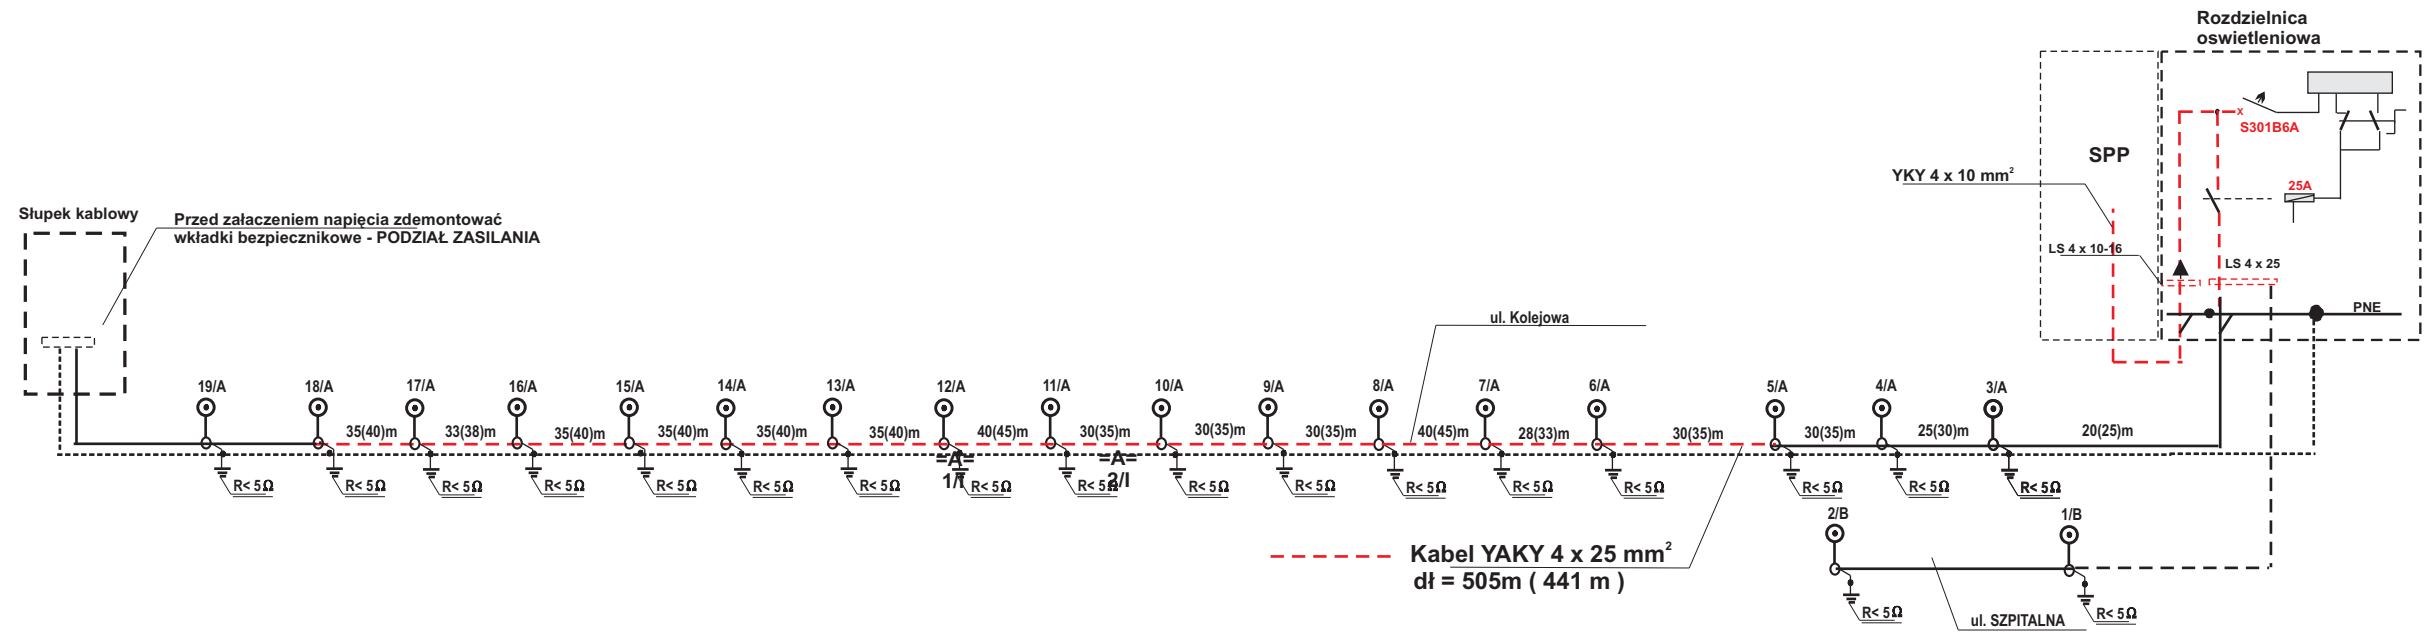

LEGENDA:

A- słup oświetlenia ulicznego wykonany z rur stalowych
FeZn , segmentowy dł = 9 m
wysięgnik rurowy dł = 2m
oprawa - moc 150 W
źródło - SONT-Tp 150 W przezroczyste

LEGENDA:

B- słup oświetlenia ulicznego wykonany z rur stalowych
FeZn , segmentowy dł = 4,5 m (5,75)m
wysięgnik rurowy typ = A = kruciec 60
oprawa OPS A - moc 100 W
źródło - SONT-Tp 100 W przezroczyste

Ochrona od porażen elektrycznych
sieć zasilająca nn. 0,4 KV

**SAMOCZYNNNE SZYBKIE
WYŁĄCZENIE ZASILANIA**

LEGENDA:

————— istniejące zabudowane kable oraz słupy oświetlenia drogowego w I etapie realizacji inwestycji (linia czarna ciągła)

----- zabudowakabla oraz słupy oświetlenia drogowego w II etapie realizacji inwestycji (linia czerwona przerywana)