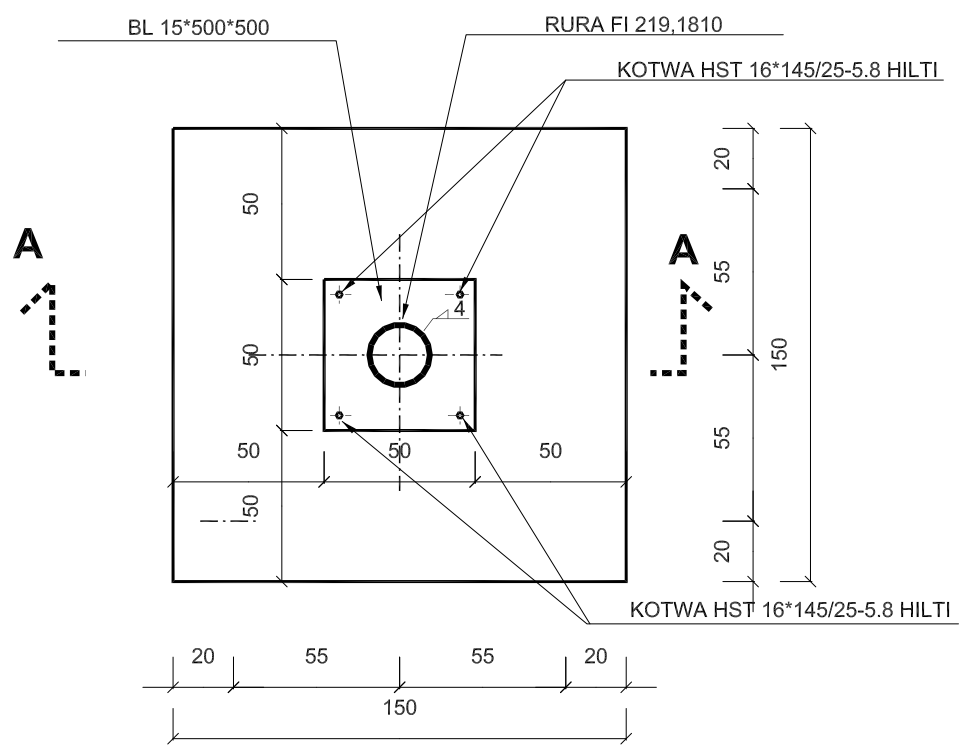

PRZEKRÓJ A-A

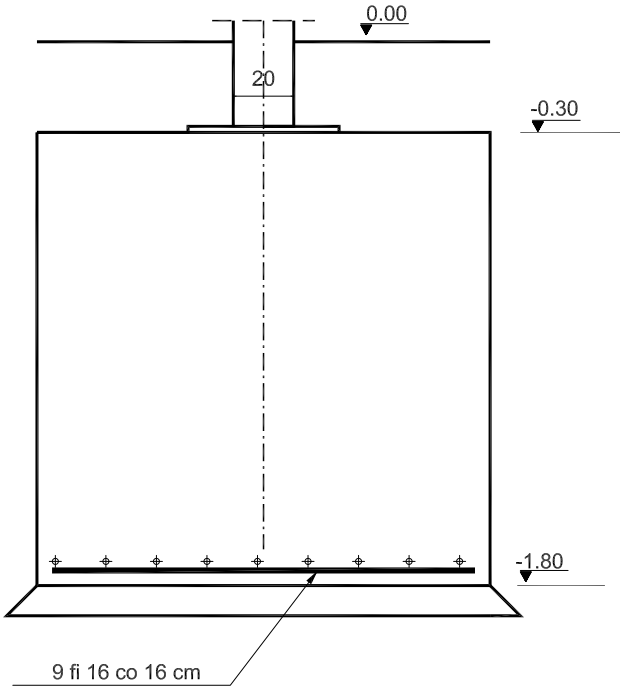

BETON B-20

STAL AIII 18G2

P.H.U. "LEMAR" PRACOWNIA PROJEKTOWA 77-400 ZŁOTÓW ul. DOMAŃSKIEGO 55 TEL. 0 672634034	
SKALA 1:25	TEMAT: PRZEBUDOWA I ZMIANA SPOSOBU UŻYTK0WANIA BUDYNKU SPICHLERZA STOPA FUNDAMENTOWA POD SCHODY
DATA 10.2009	
RYS NR AK-10	URZĄD MIASTA W ZŁOTOWIE 77-400 ZŁOTÓW UL. SPICHRZOWA DZ. NR 94 i 90/2
PROJ. ARCHITEKTURĘ mmgr inż. arch. T. Tylka	PROJ. KONSTRUKCJĘ **inż. L. Kurcin**