PRZEKRÓJ KONSTRUKCYJNY NR4

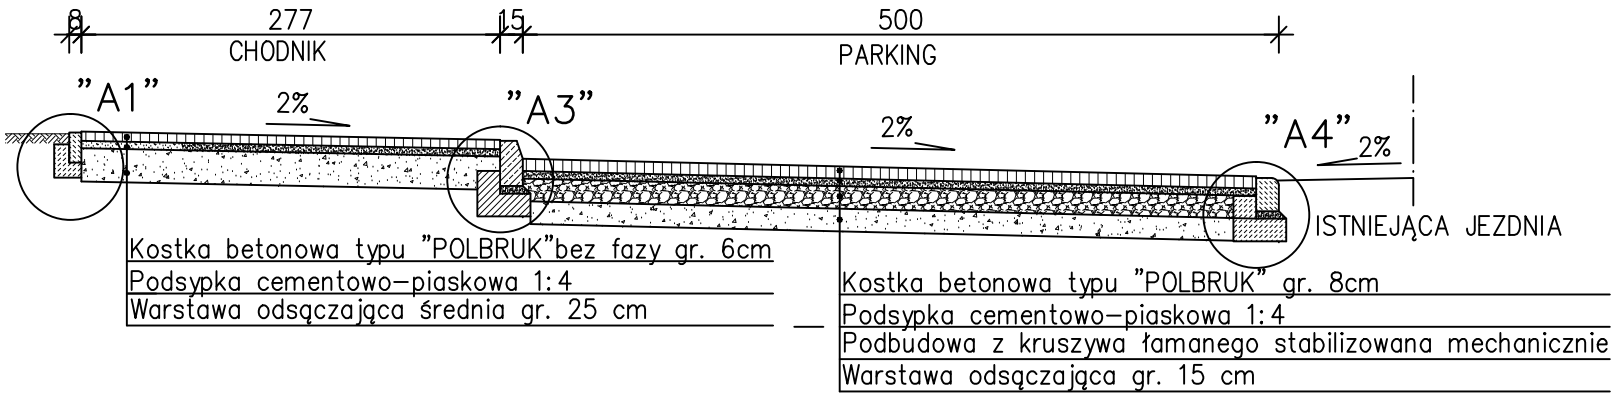

SZCZEGÓŁ "A3" skala 1;20

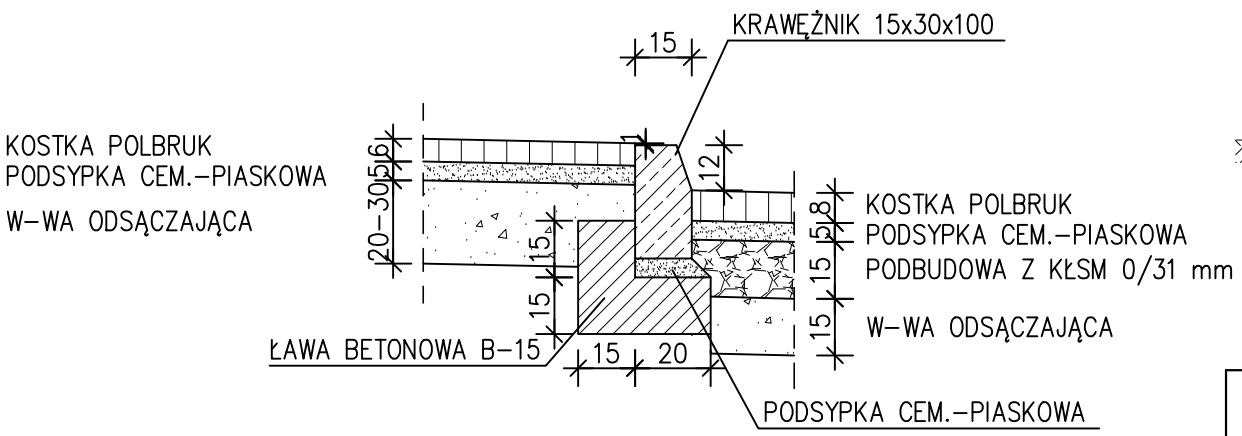

SZCZEGÓŁ "A1" skala 1;20

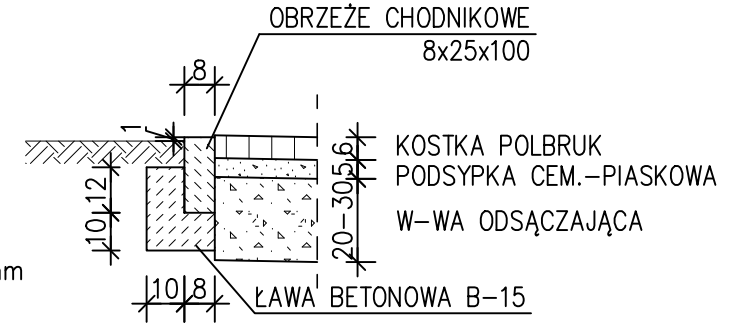

SZCZEGÓŁ "A4" skala 1;20

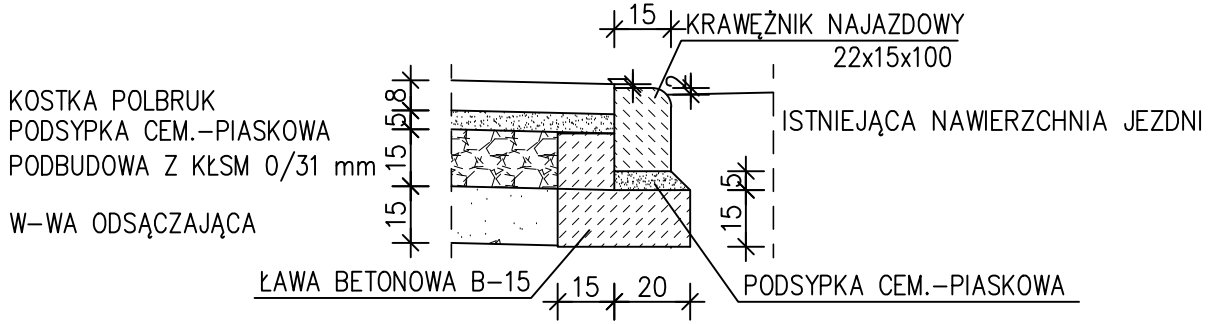

PRACOWNIA PROJEKTOWA
DROGBIT DROGBIT
64-920 Piła, ul. Miła 20
e-mail: drogbit@interia.pl, tel. 0 660 489 340
NIP: 764-218-56-31, REGON 572071876

INWESTOR
GMINA MIASTA ZŁOTÓW
AL. PIASTA 1
77-400 ZŁOTÓW

OBIEKT: Budowa chodnika w części ulicy Reymonta w Złotowie

RYSUNEK: Przekroje normalne

NR RYSUNKU 3

STANOWISKO	IMIĘ I NAZWISKO		DATA	PODPIS
PROJEKTANT	mgr inż. Janusz Marcinkowski	UAN 8345/1492/90	05/2010	
SPRAWDZAJĄCY	mgr inż. Grzegorz Piluszczyk	WUP/0099/PWOD/04	05/2010	

BRANZA	STADIUM	ROK OPR.	NR UMOWY	SKALA
Dr	PB/PW	2010	ZP-14/10	1 : 20 1 : 50