


ELEWACJA POŁUDNIOWA

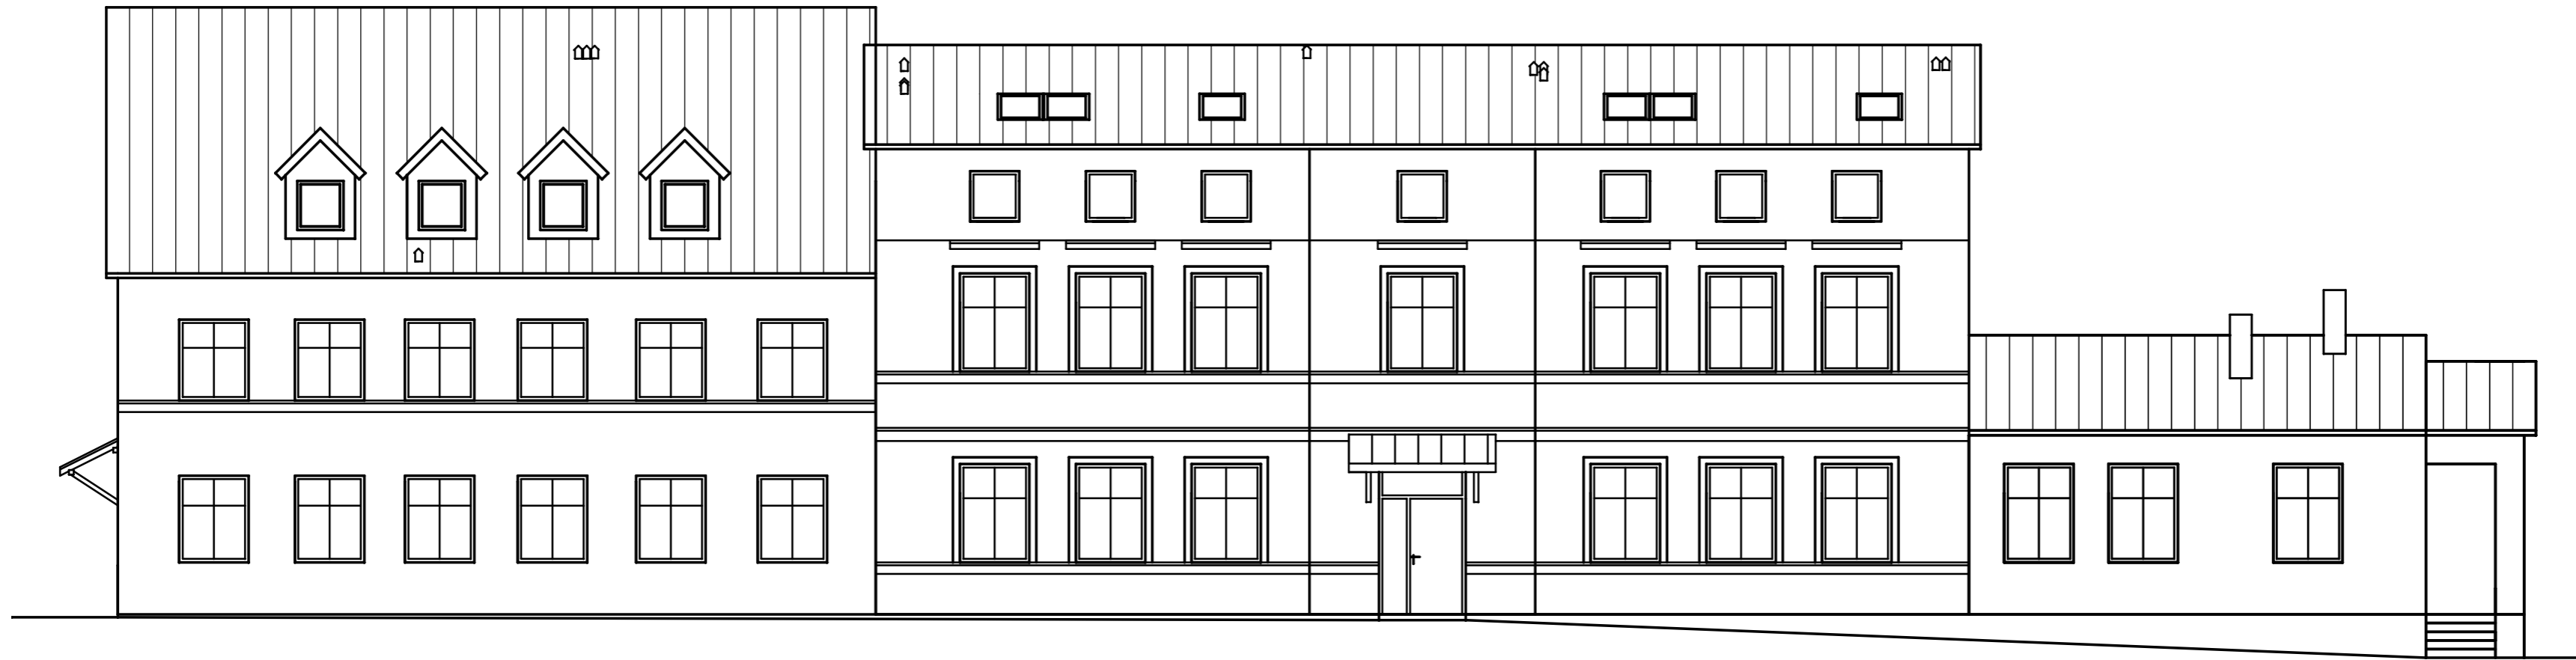

ELEWACJA ZACHODNIA



INWESTOR	Miejski Zakład Gospodarki Lokalną w Złotowie Al. Piasta 15A 77-400 Złotów		SKALA
ZAKRES INWESTYCJI	PRZEBUDOWA z NADBUDOWĄ		1:100
ADRES	Budynek wielorodzinny Al. Piasta 57;59 77-400 Złotów		NR RYS.
DATA	TREŚĆ	PROJEKTOWANE	
06.2011r.	RYUNKU	ELEWACJE	
SPRAWDZIŁ	PROJEKTOWAŁ	OPRACOWAŁ	
ARCHITEKTURĘ	ARCHITEKTURĘ		