RZUT PIĘTRA

INSTALACJA ELEKTRYCZNA

WYPUST OŚWIETLENIOWY

DZWONEK

OPRAWA ZE ŚWIATŁEM - YE

OPRAWA ZE ŚWIATŁEM - WH

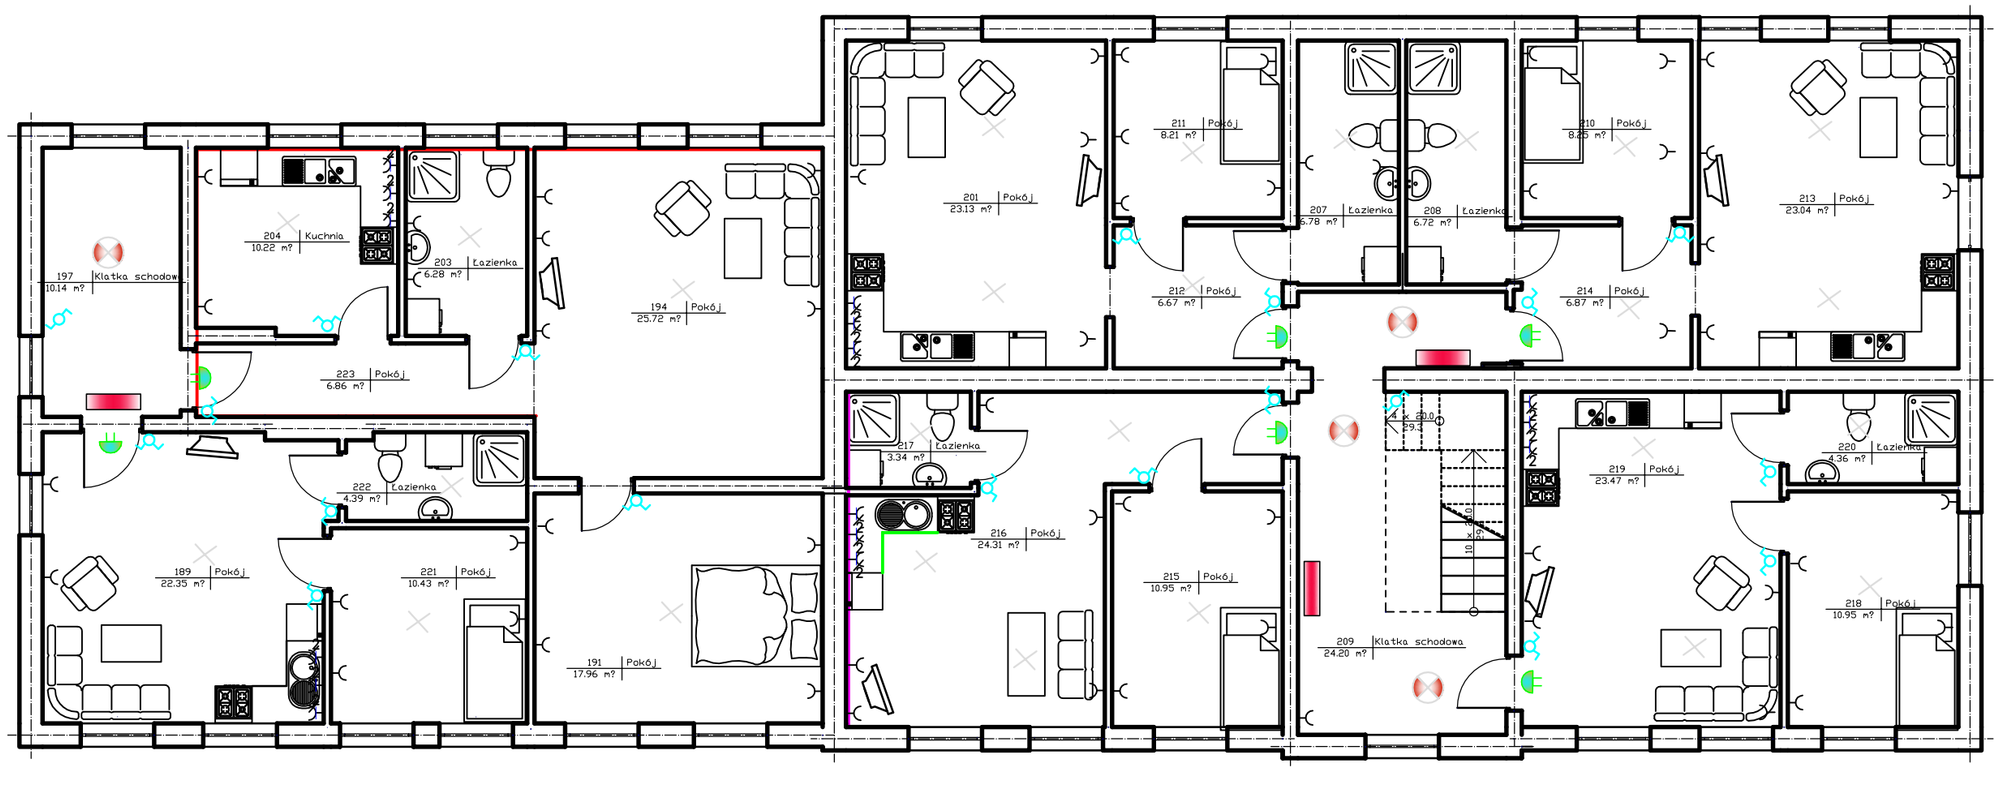

OPRAWA W.G UZNANIA INWESTORA

GNIAZDO 10A/230V

WŁĄCZNIK SCHODOWY

OPRAWA W.G UZNANIA INWESTORA

OPRAWA W.G UZNANIA INWESTORA

OPRAWA JARZENIOWA PRZESZCZELNA 3x36W IP 54 PHILIPS

OPRAWA JARZENIOWA 1x58W IP 54 PHILIPS

RG–P ROZDZIELNICA GŁÓWNA Z UKŁADEM POMIAROWYM.

OPRAWA AWARYJNA Z INWENTEREM 2h

UKŁAD PRACY ROZDZIELNICY RG – TN – S

OCHRONA PRZECIWPORAŻENIOWA SAMOCZYNNE WYŁĄCZENIE SPOD NAPIĘCIA

OCHRONA DODATKOWA – ZEROWANIE I WYŁACZNIKI PRZECIWPORAŻENIOWE

OCHRONA PODSTAWOWA – ODPOWIEDNIE IZOLACJE

PRZEWODY YDYżo 3x1,5mm2 – OŚWIETLENIE

PRZEWODY YDYżo 3x1,5mm2 – GNIAZDA POKOI

PRZEWODY YDYżo 3x2,5mm2 – GNIAZDA 230/10A

PRZEWODY YDYżo 5x4mm2 – GNIAZDA 400/32A

JEDNOSTKA PROJEKTOWA

ZAKŁAD ROBÓT I POMIARÓW ELEKTRYCZNYCH

ROMAN URBAŃSKI

77-400 ZŁOTÓW, ul. ZDUNY 14

OBIEKT

BUDYNEK MIESZKALNY WIELORODZINNY

DZIAŁKA Nr. ..... ZŁOTÓW

INWESTOR **MIEJSKI ZAKŁAD GOSPODARKI LOKALAMI**

77-400 ZŁOTÓW ul. Aleja Piasta

PROJEKTOWAŁ tech. ROMAN URBAŃSKI UAN–8345/1402/89 WKP.IE/5339/01	
OPRACOWAŁ tech. ROMAN URBAŃSKI UAN–8345/1402/89	

TYTUŁ RYSUNKU

PIĘTRO INSTALACJE ELEKTRYCZNE

BRANŻA	DATA	SKALA	NR RYSUNKU
ELEKTRYCZNA	STYCZEŃ 2011 R.	1:100	PB/E–02