


# Profil sieci kanalizacji deszczowej

Skala 1:  $\frac{500}{100}$

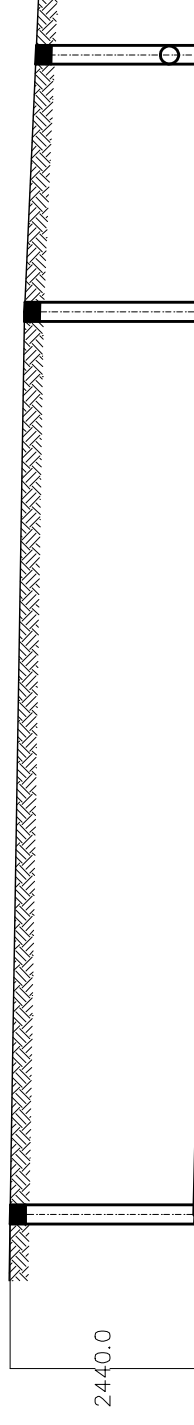

P.P.110.00 m n.p.m.

Rzędna terenu	2,44	115,41	117,85	
Rzędna dna kanału	2,49	115,02	117,51	
Zagłębienie	1,89			
Średnica/Spadek	Ø200 PCV i=0,5%			
Odległości	59,70	17,00		
Oznaczenia	SR <sub>13</sub>	SR <sub>14</sub>	SR <sub>28</sub>	

Studnia Ø 600 mm

INWESTOR		Gmina Miasta Złotów	
BRANŻA S	OBIEKT	Droga publiczna gminna,	
	ADRES	77-400 Złotów, ul. Brzezińskiego, ul. Kocika, ul. Radowskiego	
DATA 03.2010	TREŚĆ RYSUNKU	Profil sieci kanalizacji deszczowej	
PROJEKTOWAŁ mgr inż. Matgorzata Fertata	OPRACOWAŁ	OPRACOWAŁ	SPRAWDZIŁ
		mgr inż. Przemysław Fertata	

SKALA  
1:500/100

NR RYS  
3