


# Profil sieci kanalizacji deszczowej

Skala 1: $\frac{500}{100}$

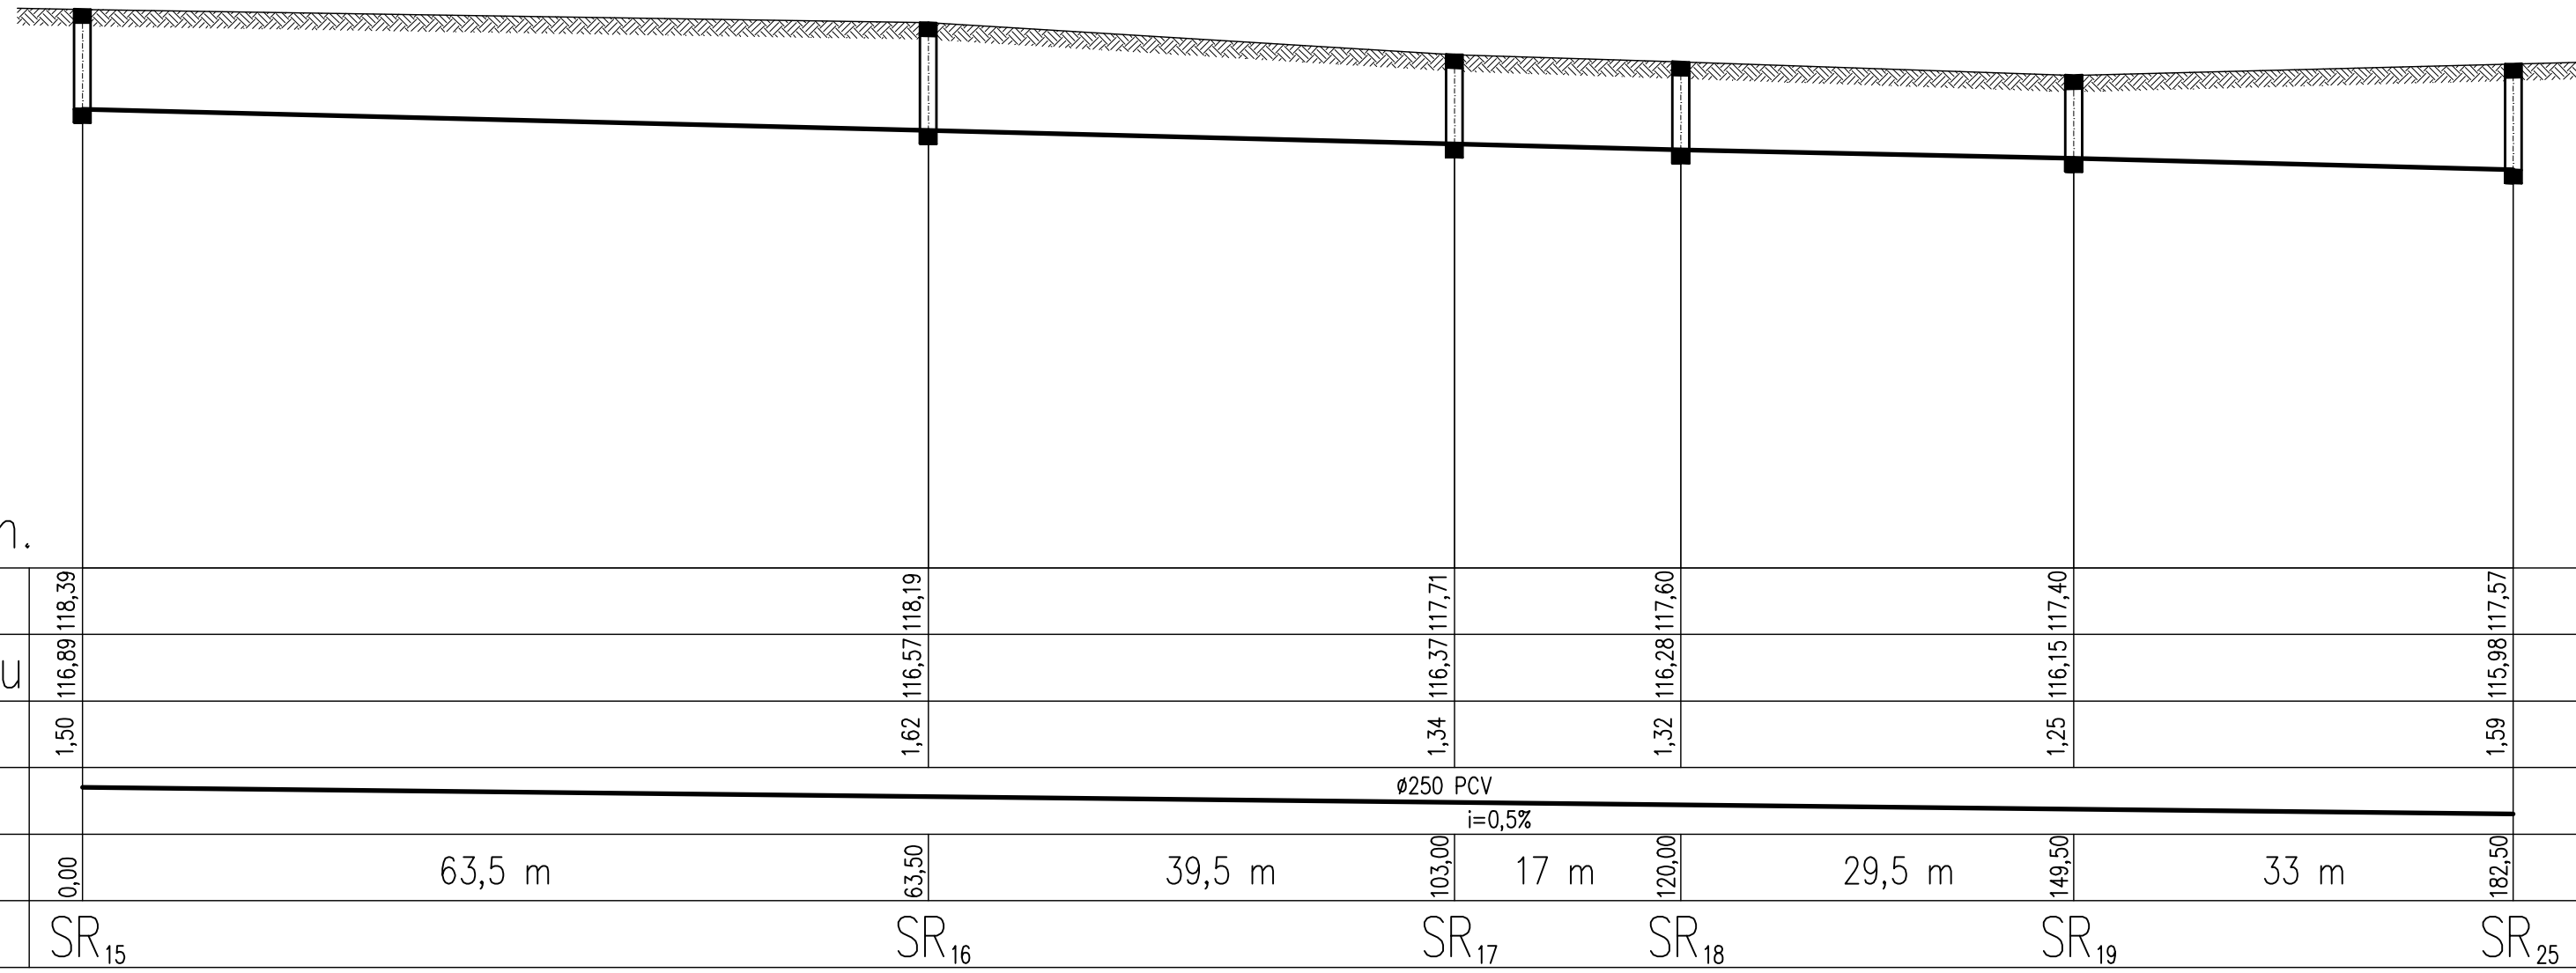

P.P.110.00 m n.p.m.

|                   |                    |        |                  |        |                  |        |                  |        |                  |        |                  |        |
|-------------------|--------------------|--------|------------------|--------|------------------|--------|------------------|--------|------------------|--------|------------------|--------|
| Rzędna terenu     | 116,89             | 118,39 | 116,57           | 118,19 | 116,37           | 117,71 | 116,28           | 117,60 | 116,15           | 117,40 | 115,98           | 117,57 |
| Rzędna dna kanału | 116,89             | 118,39 | 116,57           | 118,19 | 116,37           | 117,71 | 116,28           | 117,60 | 116,15           | 117,40 | 115,98           | 117,57 |
| Zagłębienie       | 1,50               |        | 1,62             |        | 1,34             |        | 1,32             |        | 1,25             |        | 1,59             |        |
| Średnica/Spadek   | ø250 PCV<br>i=0,5% |        |                  |        |                  |        |                  |        |                  |        |                  |        |
| Odległości        | 0,00               | 63,5 m | 63,50            | 39,5 m | 103,00           | 17 m   | 120,00           | 29,5 m | 149,50           | 33 m   | 182,50           |        |
| Oznaczenia        | SR <sub>15</sub>   |        | SR <sub>16</sub> |        | SR <sub>17</sub> |        | SR <sub>18</sub> |        | SR <sub>19</sub> |        | SR <sub>25</sub> |        |

Studnia ø 600 mm

|   |   |   |             |
|---|---|---|-------------|
| INWESTOR                                      | Gmina Miasta Złotów                         |   |             |
| BRANŻA<br>S                                   | OBIEKT                                      | Droga publiczna gminna,   | SKALA       |
|   | ADRES                                       | 77-400 Złotów, ul. Brzezińskiego, ul. Kocika,<br>ul.Radowskiego | 1:500/100   |
| DATA<br>03.2010                               | TREŚĆ<br>RYSUNKU                            | Profil sieci kanalizacji deszczowej                             | NR RYS<br>4 |
| PROJEKTOWAŁ<br>mgr inż. Matgorzata<br>Fertata | OPRACOWAŁ<br>mgr inż. Przemysław<br>Fertata | OPRACOWAŁ   | SPRAWDZIŁ   |
|   |   |   |             |