# Profil sieci kanalizacji deszczowej

Skala 1:500/100

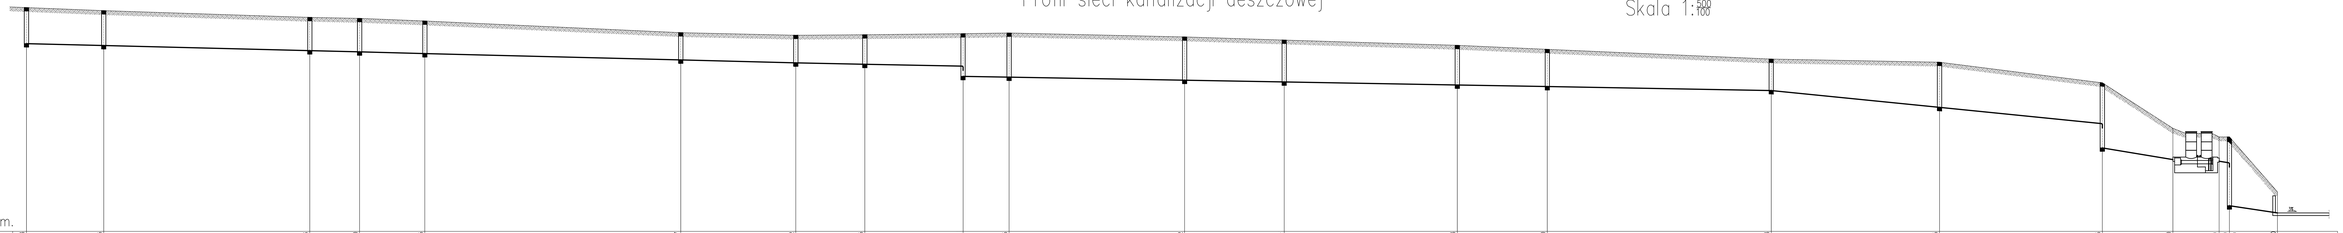


| | | | |
|---|---|---|---|
| INWESTOR | **Gmina Miasto Zlotów** | | |
| BRANŻA S | OBIEKT | **Droga publiczna gminna, 77-400 Złotów, ul. Brzozowskiego, ul. Kocka, ul.Radzewskiego** | SKALA 1:500/100 |
| | ADRES | | |
| DATA 03.2018 | TREŚĆ RYSUNKU | **Profil sieci kanalizacji deszczowej** | NR RYS 9 |

| PROJEKTOWAŁ | OPRACOWAŁ | OPRACOWAŁ | SPRAWDZIŁ |
|---|---|---|---|
| mgr inż. Małgorzata Fortuła | mgr inż. Przemysław Fortuła | | |